


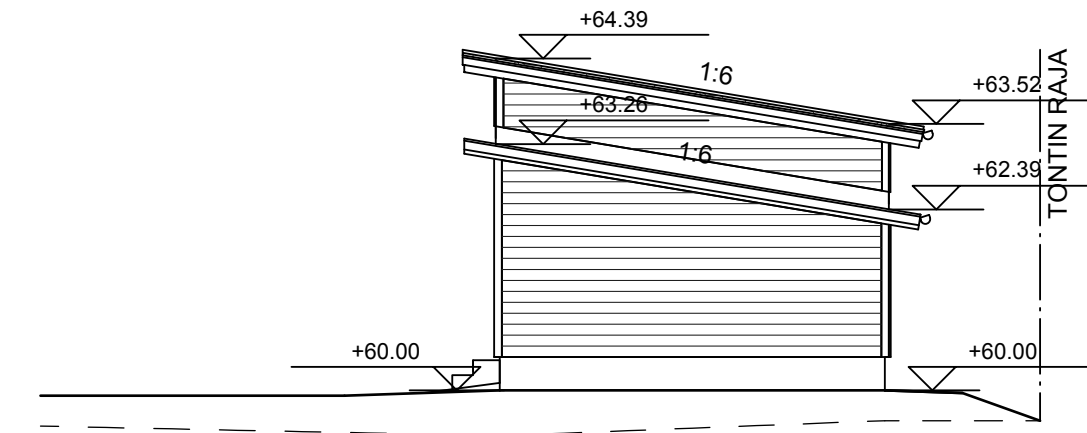


JULKISIVU LUOTEeseen




JULKISIVU LOUNASEEN

JULKISIVUMATERIAALIT:

- 1a. TIILIKATE, tummanharmaa / 1b. ITSEKANTAVA PELTI
2. RÄYSTÄÄN OTSA- JA ALUSLAUDAT, valkoinen
3. NURKKA- JA PIELILAUDAT, valkoinen
4. VAAKAPANELI, punainen, Pikateho 516X
5. SOKKELI, harmaa

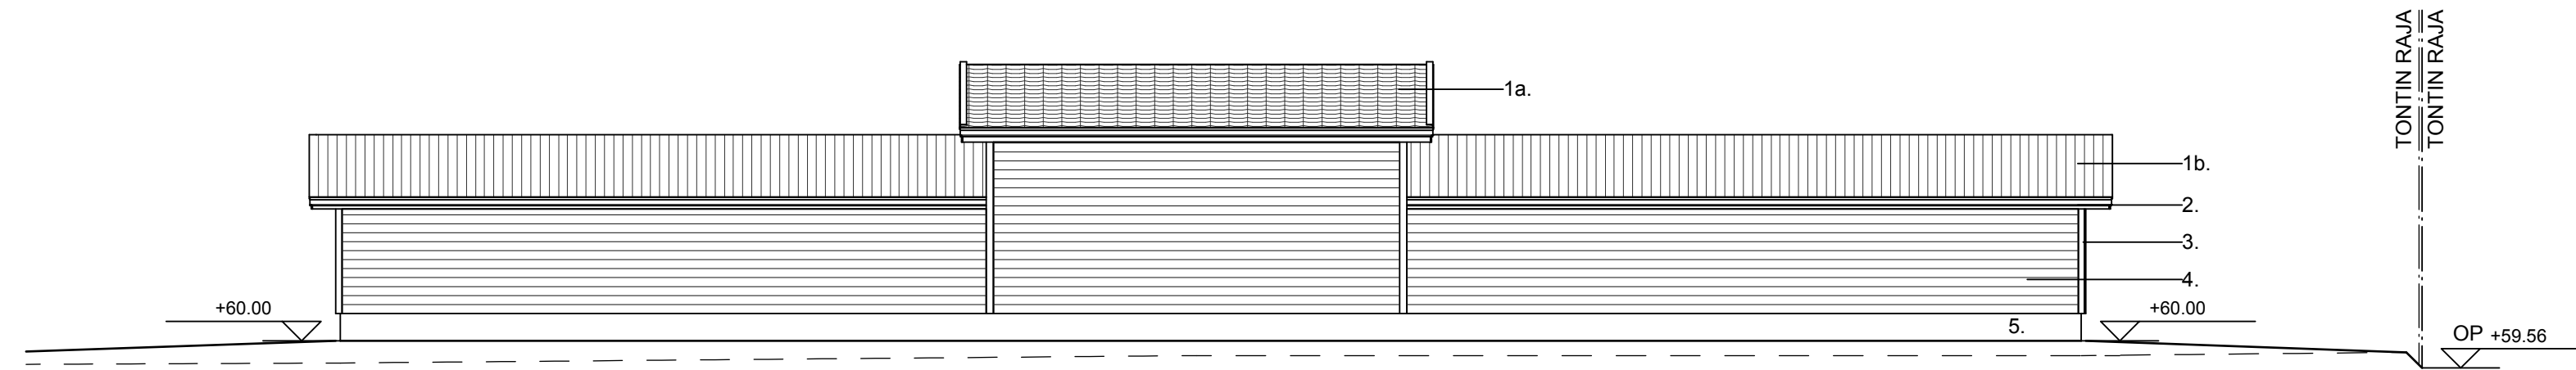

JULKISIVU KAAKKOON

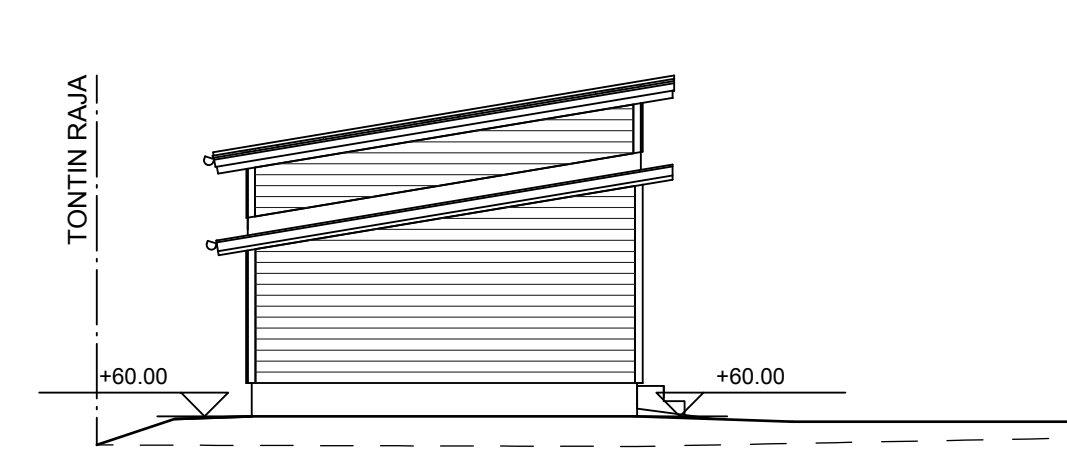

JULKISIVU KOILLISEEN

K.osa/Kylä Kellokoski	Kortteli/Tila 35	Tontti/Rn:o 1	Viranomaisten arkistointimerkintöjä varten	Rak.luvan n:o
Rakennustoimenpide <b>UUDISRAKENNUS</b>	Piirustuslaji <b>PÄÄPIIRUSTUS</b>	Juoks. n:o <b>7</b>		
Rakennuskohteen nimi ja osoite <b>Asunto Oy Mäntsälän Pouta</b> Poutalankuja 5 04500 KELLOKOSKI	Piirustuksen sisältö <b>TALOUSRAKENNUS:</b> - julkisivupiirustus	mk <b>1:100</b>		
<b>Kopsakka Oy</b> Vanha Porvoontie 5 04600 Mäntsälä	Suunn. ala <b>ARK</b>	Työ n:o <b>7</b>	Piir.n:o	Muutos
Suunnittelija: Esa Suoperä, RI			3.3.2016	