




JULKISIVUT

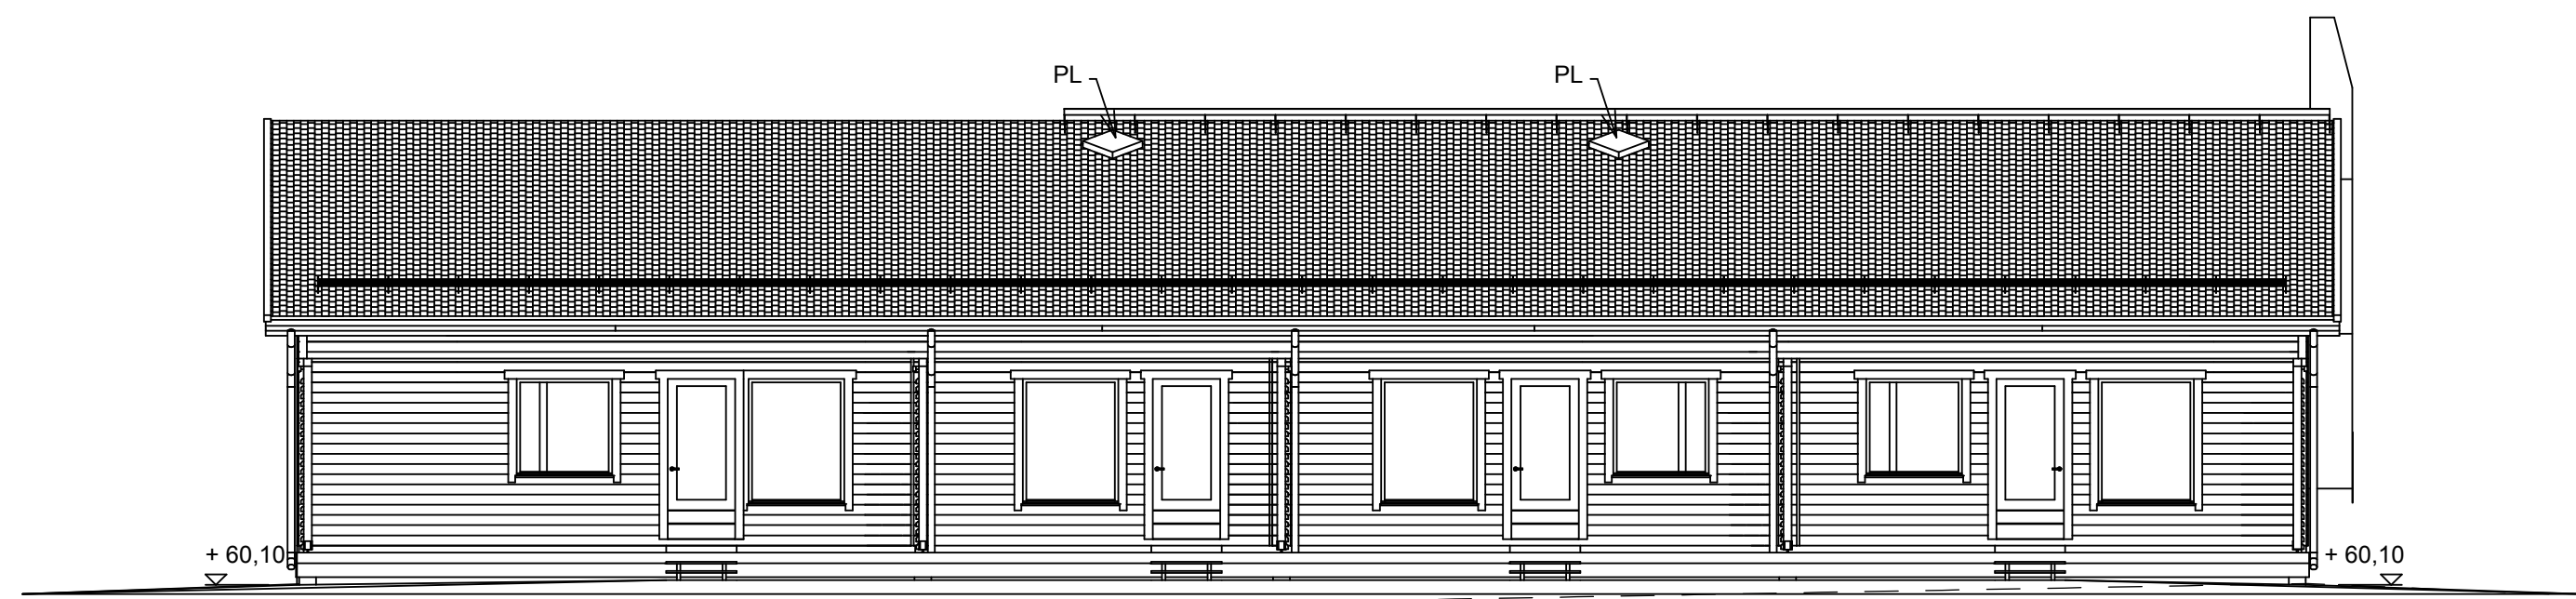

Julkisivu lounaaseen

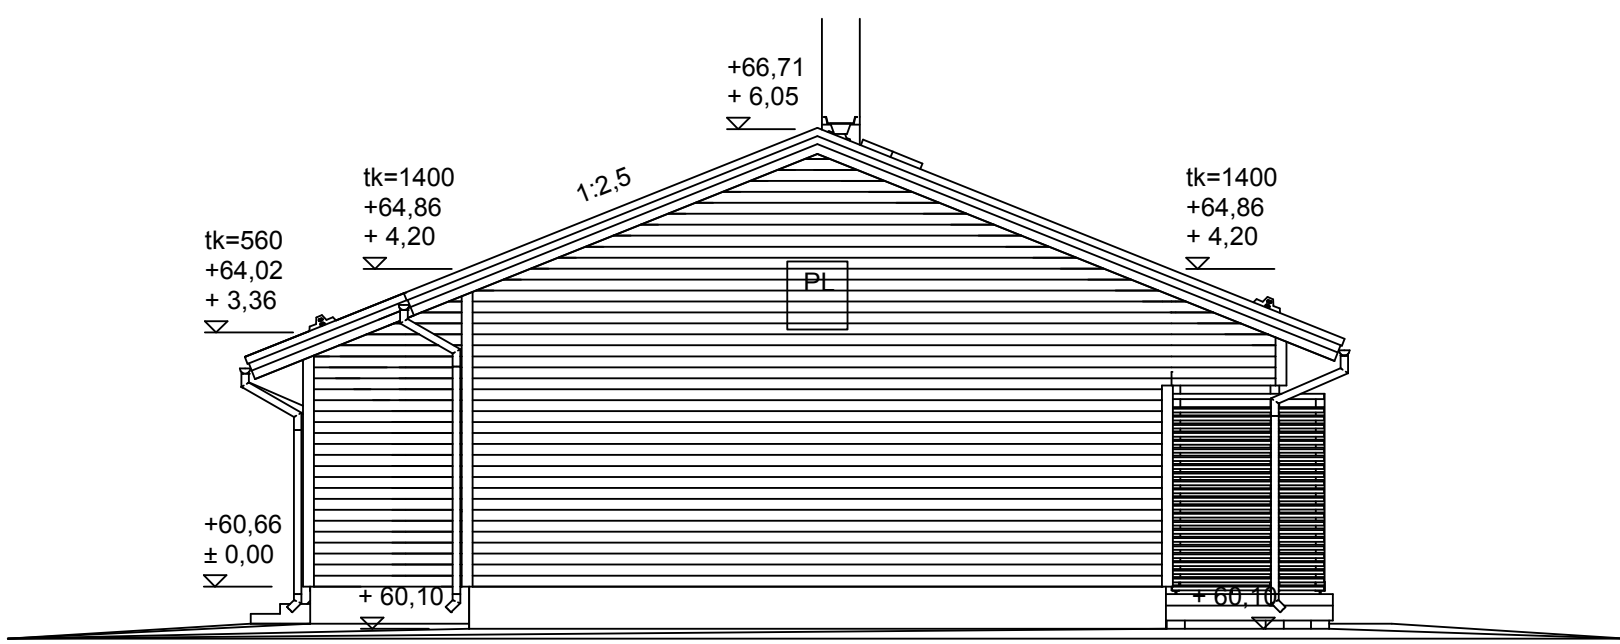

Julkisivu luoteeseen

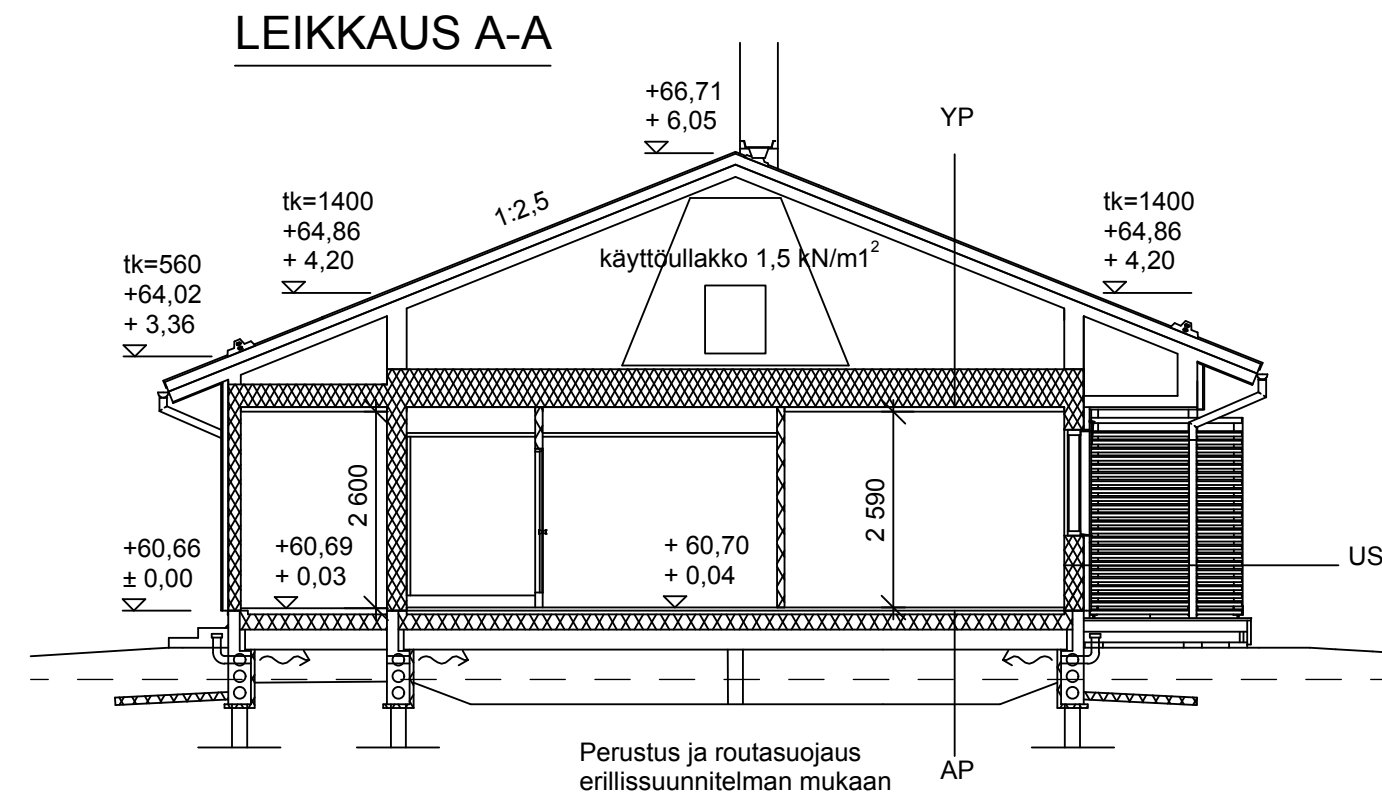

RAKENTEET

YLÄPOHJA

U=0,08 W/m²_k

Vesikate
Ruodelaudoitus
Tuuletusrimat
Aluskate
Kattoristikot
Mineraalivilla 500 mm (levyillä 100 mm + puhallusvilla 400 mm)
Muovikalvo
Harvarimoitus
Sisäkattolevy

ULKOSEINÄ

U=0,16 W/m²_k

Ulkoverhouspaneeli
ilmaväli
Ulkoseinäelementti
-tuulensuojalevy
-kantava runko
-mineraalivilla
-muovikalvo
-seinälevy

ALAPOHJA

(PAALUPERUSTUS)

U=0,15 W/m²_k

Lattiapinnoite
Tasotekkeros
Teräsbetonilaatta
Lämmöneriste EPS 100
Ontelolaatta

YLÄPOHJA (varasto)

U=0,15 W/m²_k

Vesikate
Ruodelaudoitus
Tuuletusrimat
Aluskate
Kattoristikot
Mineraalivilla 300 mm
Muovikalvo
Harvarimoitus
Sisäkattolevy

ULKOSEINÄ (varasto)

U=0,26 W/m²_k

Ulkoverhouspaneeli
ilmaväli
tuulensuojalevy
kantava runko
mineraalivilla
muovikalvo
seinälevy

ALAPOHJA (varasto)

(PAALUPERUSTUS)

U=0,15 W/m²_k

Lattiapinnoite
Tasotekkeros
Teräsbetonilaatta
Lämmöneriste EPS 100
Ontelolaatta

LÄMMÖNERISTYVAATIMUKSET

RAKENNUSOSAT -ASUNTO

	Perusratkaisu U-arvot W/m ² K	Suunnitteluratkaisu U-arvot W/m ² K
Ulkoseinä	0,17	0,16
Yläpohja	0,09	0,08
Alapohja	0,16	0,15
Ikkunat	1,00	1,00
Ulko-ovet	1,00	1,00

LÄMMÖNERISTYVAATIMUKSET

RAKENNUSOSAT -VARASTO

	Perusratkaisu U-arvot W/m ² K	Suunnitteluratkaisu U-arvot W/m ² K
Ulkoseinä	0,26	0,26
Yläpohja	0,14	0,15
Alapohja	0,24	0,15
Ikkunat	1,40	1,40
Ulko-ovet	1,40	1,00


JULKISIVUMATERIAALIT

Ikkunat : valkoinen	
Pääulko-ovi : valkoinen	
1. vesikate: tiili tumman harmaa	Muut ulko-ovet : valkoinen
2. vaakapaneeli 145: punainen 516X	Räystäään otsa- ja aluslaudat : valkoinen
3. sokkeli: harmaa	Nurkka- ja piellilaudat, listat ja kaiteet, valkoinen

VESIKATTOVARUSTEET RAK.MK F2:n MUKAAN.



Julkisivu koilliseen

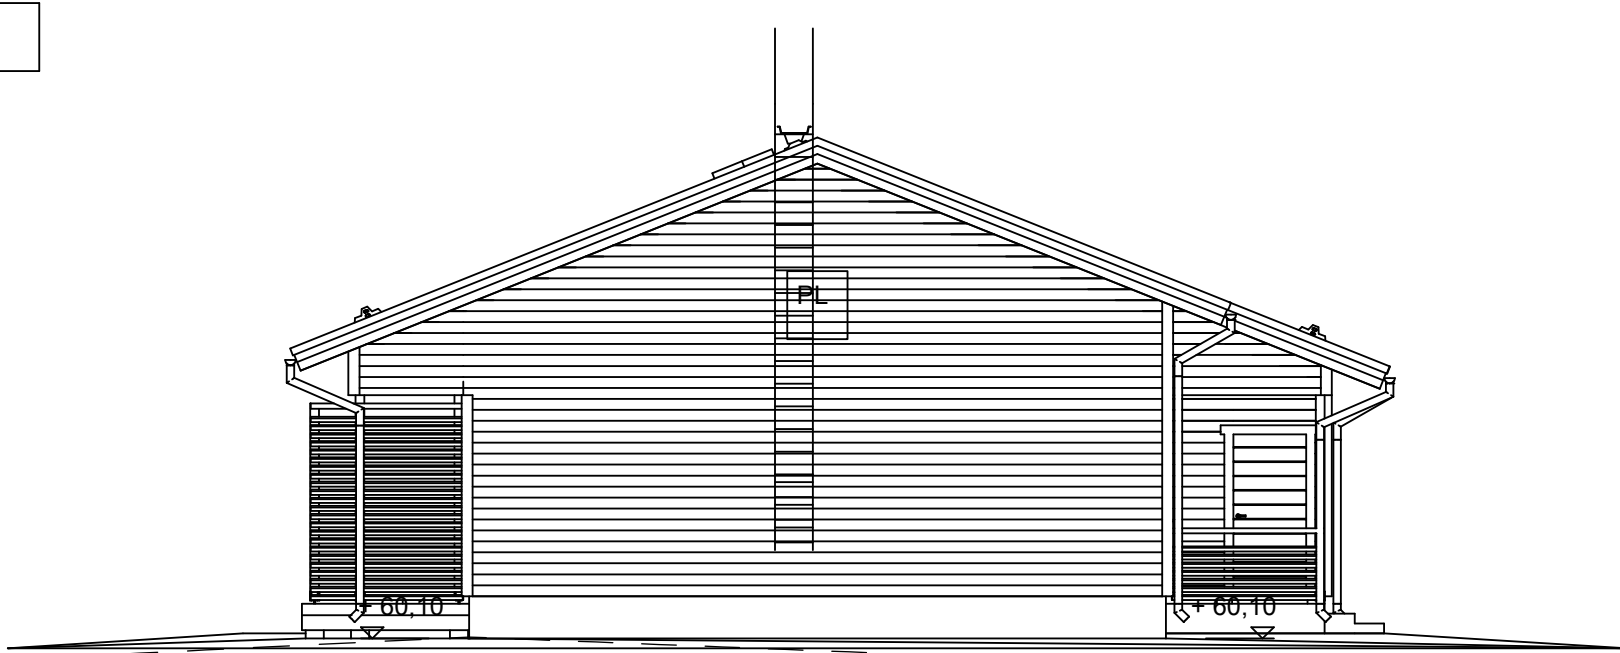

Julkisivu kaakkoon

Pääsuunnittelija: Esa Suoperä, RI

Muutos A	Muutokset:	8.3.2016
	- Lisätty suunnitellut korot - Lisätty vanha maanpinta - Lisätty ilmansuunnat - Lisätty nimiöön kirkonkylä > Kellokoski - Korjattu nimiöön tiennumero	

K.osa/Kylä Kellokoski	Kortteli/Tila 35	Tontti/Rn:o 1	Viranomaisten merkintöjä
Rakennustoimenne UUDISRAKENNUS	Piirustelaji PÄÄPIIRUSTUS	Juoks.n:o 3	
Rakennuskohteen nimi ja osoite Rivitalo As Oy Mäntsälän Pouta Talo A Poutalankuja 5 04500 KELLOKOSKI	Piirustuksen sisältö JULKISIVUT LEIKKAUS RAKENTEET	Mittakaava 1:100 1:100	

OMATALO OY Rutakontie 50 74300 SONKAJÄRVI p. 0207 620 800 ark@omatalo.com	Allekirjoitus ja nimen selvitys Anu Rönkkö	ETA-03/0016 0416-CPD-3442	Suunnitteluala Muutos ARK	Muutos Työn numero 20127
	Päiväys ja piirtäjän nimikirjaimet 7.3.2016 MH	omatalo		