




JULKISIVU KOILLISEEN

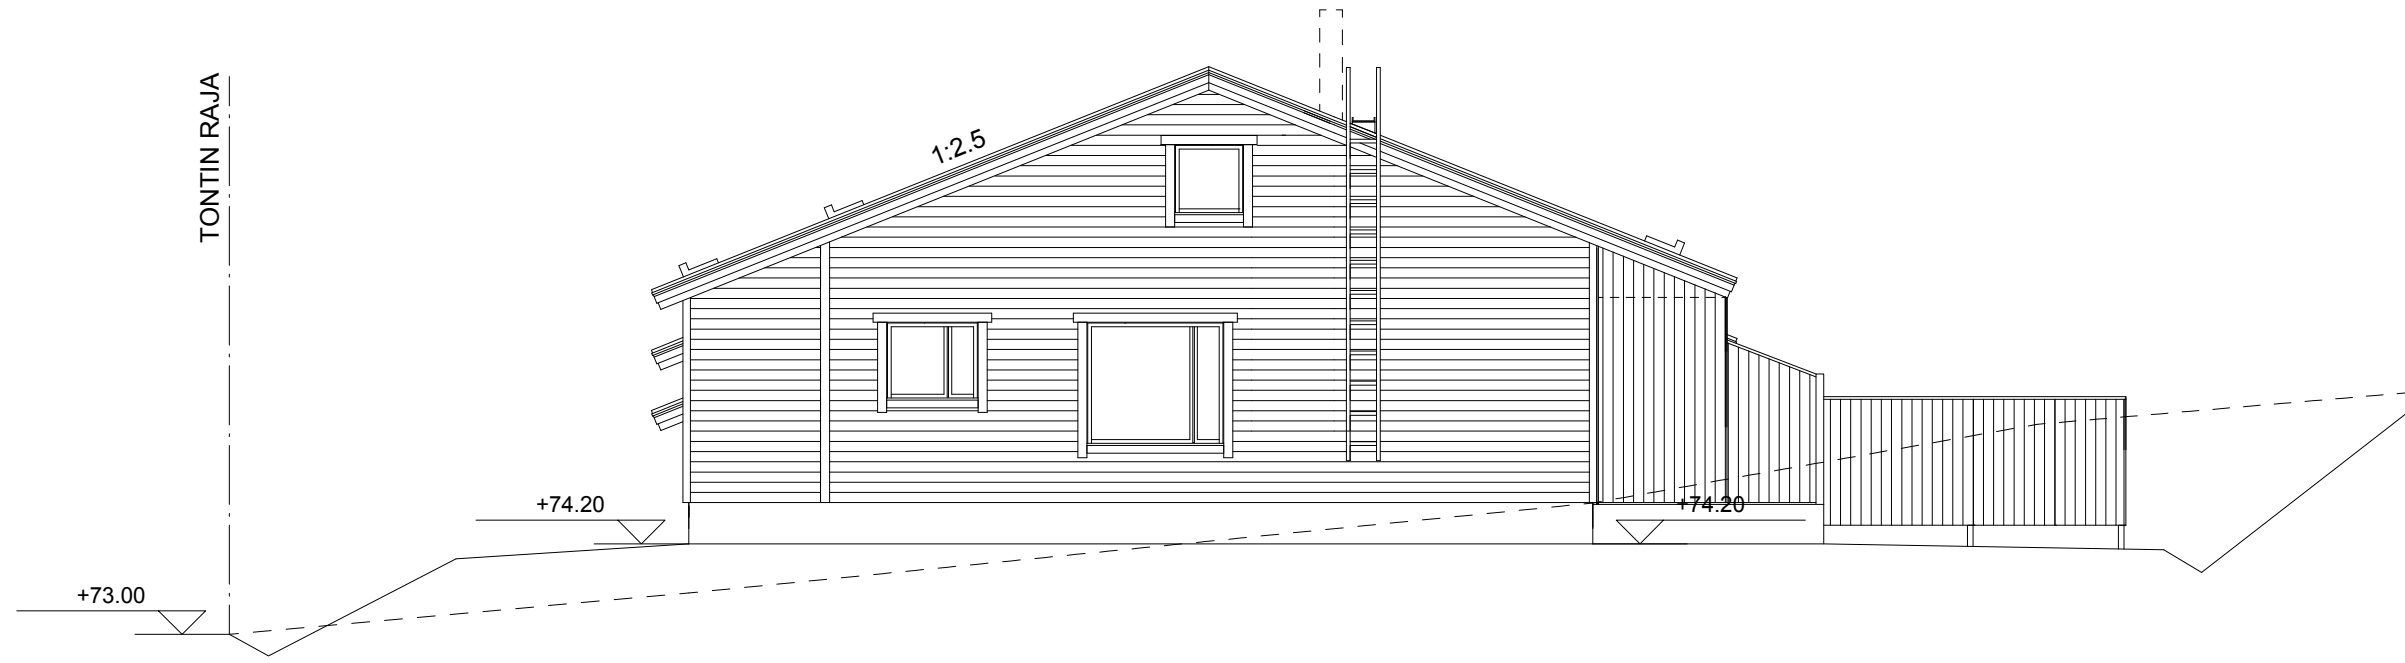

JULKISIVU LUOTEeseen

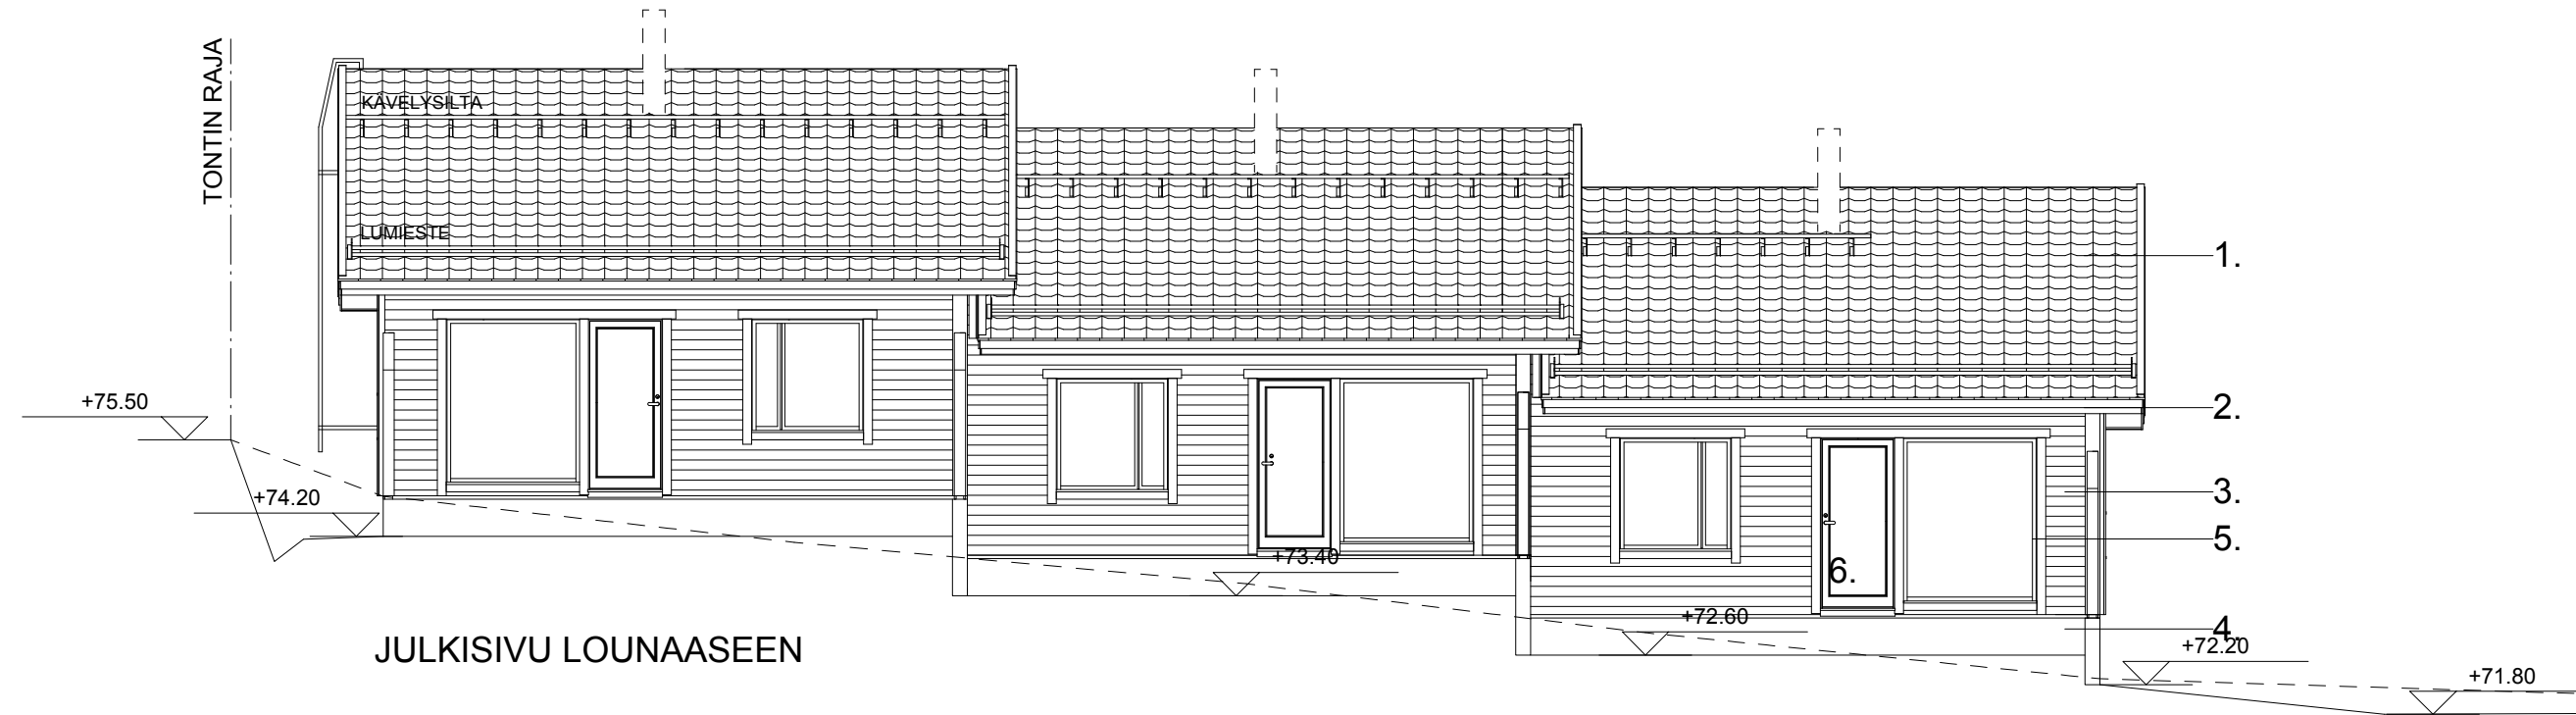

JULKISIVU LOUNAASEEN

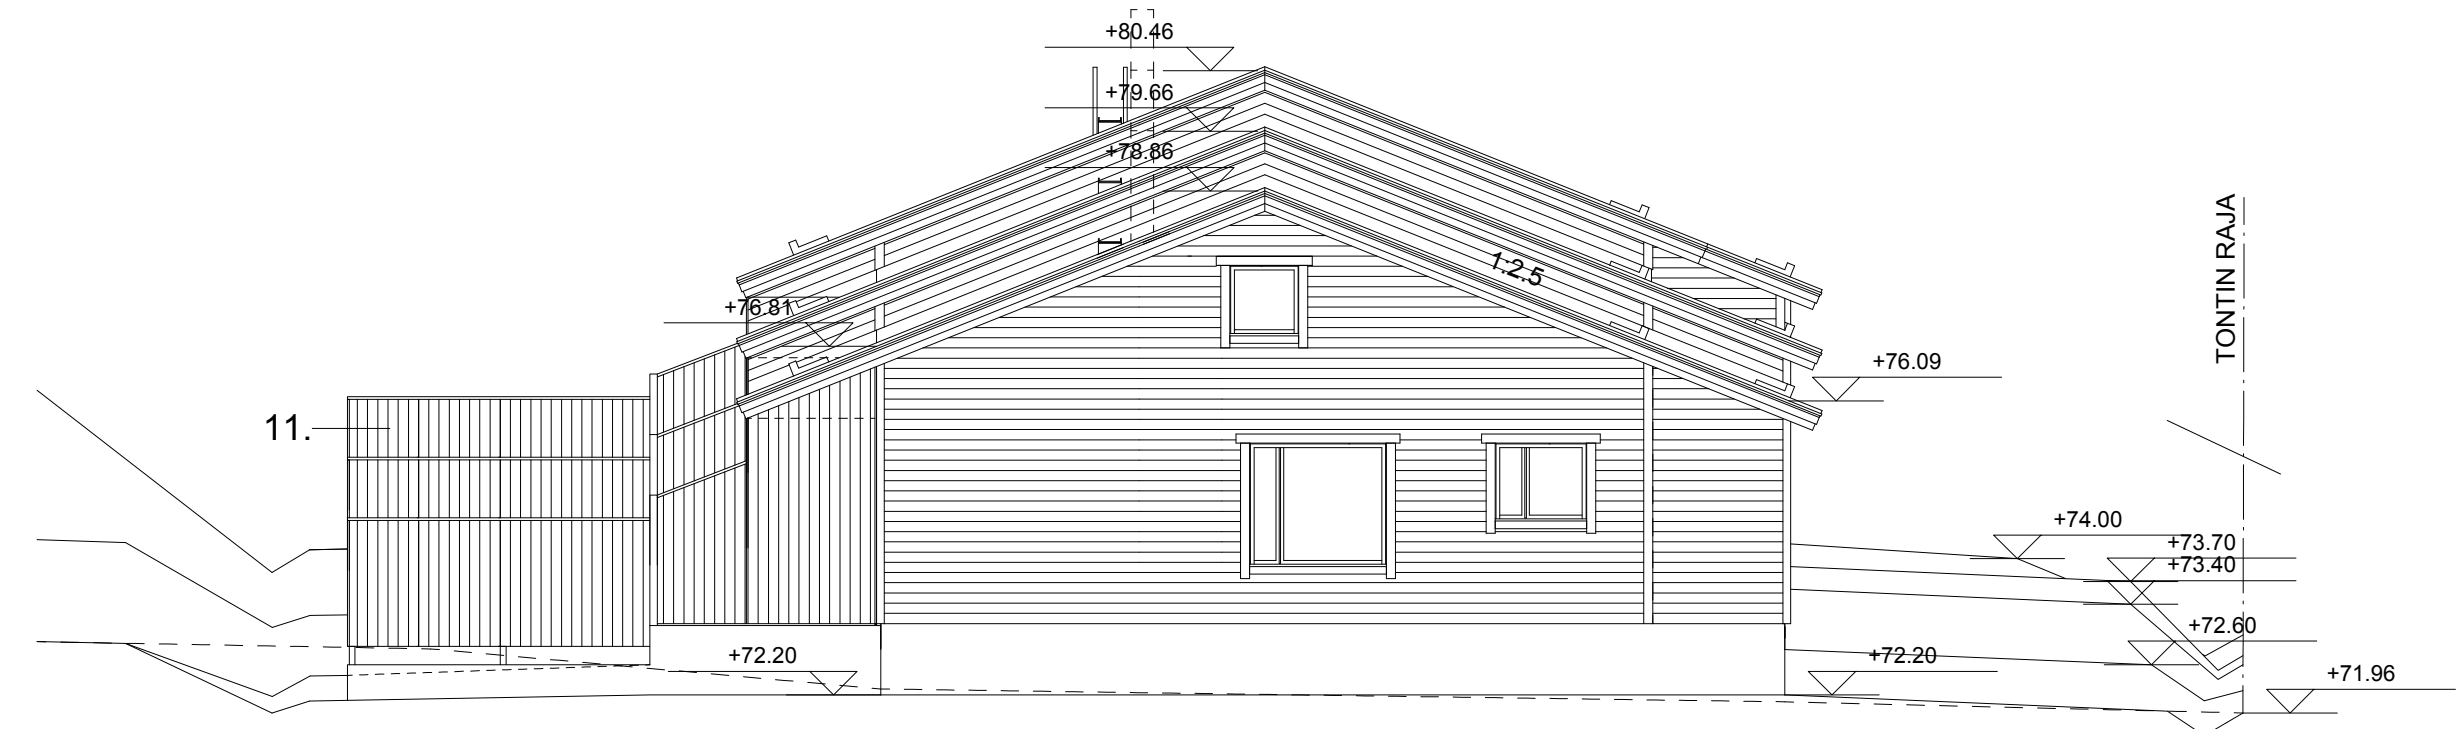

JULKISIVU KAAKKOON

JULKISIVUMATERIAALIT:

1. TIILIKATE, tummanharmaa
2. RÄYSTÄS- JA OTSALAUDAT, valkoinen
3. VAAKAPANELI, 609X, siniharmaa
4. SOKKELI, harmaa
5. IKKUNAPUITTEET JA -KARMIT, valkoinen
6. TERASSIN OVET, valkoinen
7. PÄÄVOVI, siniharmaa
8. NURKKA- JA VUORILAUDAT, valkoinen
9. VESIKOURUT, harmaa
10. KATON TURVATUOTTEET, harmaa
11. AIDAT, siniharmaa

Talotikkaat ja muut vesikaton turvajärjestelyt SRMK:n F2 mukaisesti

K.osa/Kylä Kirkonkylä	Kortteli/Tila 272	Tontti/Rn:o 1/11:1456	Viranomaisen arkistointimerkintöjä varten	Rak.luvan n:o
Rakennustoimenpide UUDISRAKENNUS	Piirustuslaji PÄÄPIIRUSTUS	Juoks. n:o 7		
Rakennuskohteen nimi ja osoite Perustettava As Oy Mäntsälän Ullanlinna Leppämaantie 04600 MÄNTSÄLÄ	Piirustuksen sisältö JULKISIVUPIIRUSTUS	mk 1:100		
Suunn. ala	Työ n:o	Piir.n:o	Muutos	
ARK		7		
Suunnittelija: Esa Suoperä, RI		8.2.2017		