
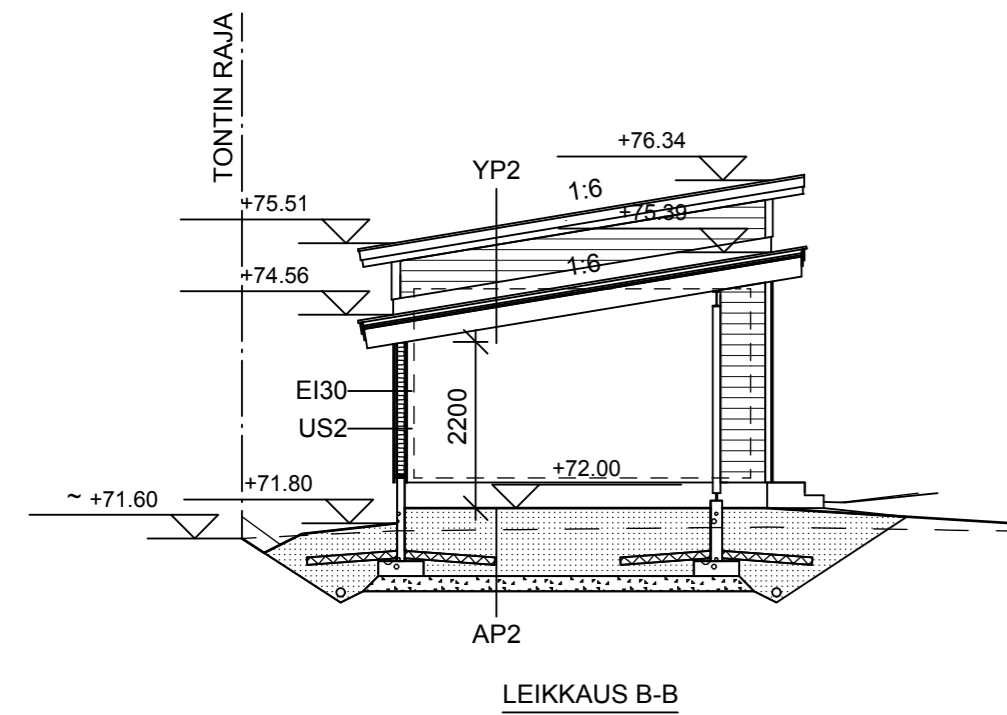
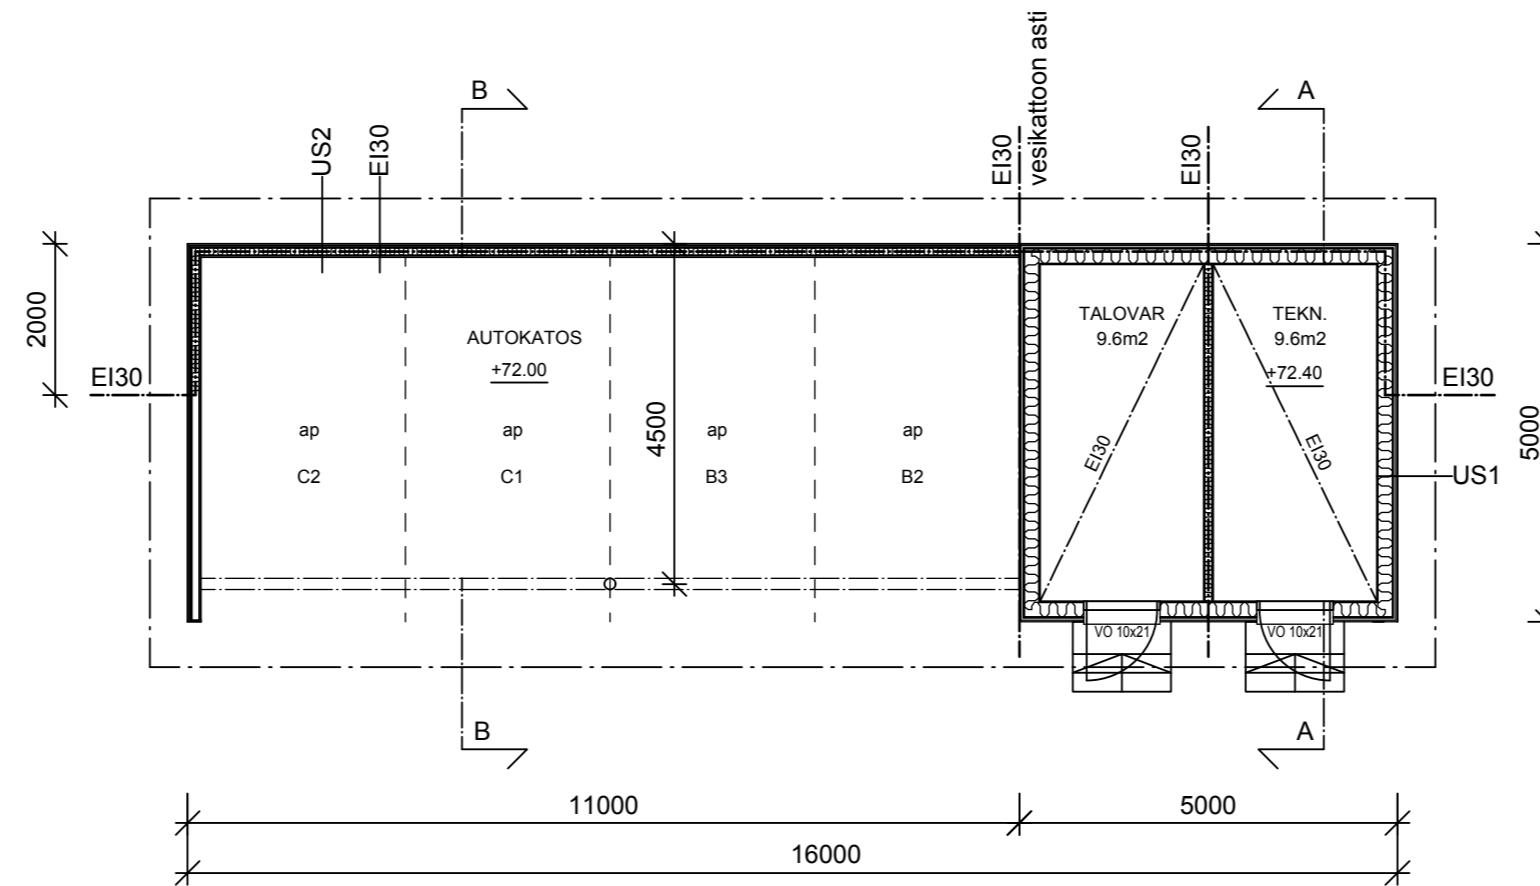


TR1

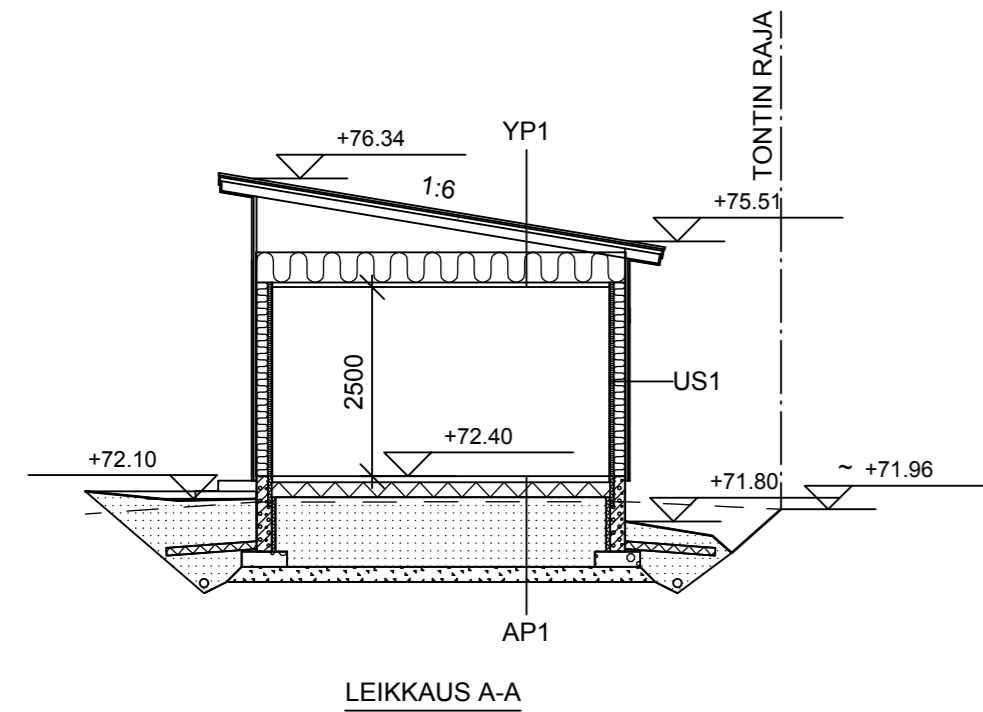

US1

EK-KIPSILEVY 13mm
 HÖYRYNSULKUMUOVI 0.2mm
 RUNKO 48mm + MINERAALIVILLA 50mm
 RUNKO 148mm + MINERAALIVILLA 150mm
 TUULENSUOJAKIPSILEVY 9mm
 KOOLAUS 32mm
 PUUVERHOUS 23mm

U= 0.26 W/m2K

YP1

RIVIPELTIKATE
 RUOTEET VALMISTAJAN OHJEEN MUKAAN
 TUULETUSRIMAT 22mm
 ALUSKATE
 LÄMMÖNERISTE 400mm
 HÖYRYNSULKUMUOVI 0.2mm
 KOOLAUS
 KIPSILEVY 13mm

U=0.14 W/m2K

US2, EI30

PUUVERHOUS 23mm
 RUNKO 98mm +
 MIN.VILLA 100mm
 TS-KIPSILEVY 9mm
 KOOLAUS 21mm
 PUUVERHOUS 23mm

YP2, autokatos

RIVIPELTIKATE
 RUOTEET VALMISTAJAN OHJEEN MUKAAN
 RIMAT k900 22mm
 ALUSKATE
 KERTOPUUPALKIT 45x260 k/k 900mm
 PUUVERHOUS 23mm

AP1, var.+tekn.

TERÄSBETONILAATTA 80mm
 EPS 100 200mm
 TIIVISTETTY SEPELI≥300mm

U=0.24 W/m2K

AP2, autokatos

MURSKE

| | | | | |
|--|---------------------|------------------------|---|-------------------------|
| K.osa/Kylä Kirkonkylä | Korttel/Tila 606 | Tontti/Rn.o 1,10,11 | Viranomaisten arkistointimerkintöjä varten | Rak.luvan n:o |
| Rakennustoimenpide UUDISRAKENNUS | | | Piirustuslaji PÄÄPIIRUSTUS | Juoks. n:o 11 |
| Rakennuskohteen nimi ja osoite Perustettava As Oy Mäntsälän Koulupolku 6 Koulupolku 6 04600 Mäntsälä | | | Piirustuksen sisältö TALOUSRAKENNUS 1 - POHJAPIIRUSTUS - LEIKKAUKSET A-A ja B-B | mk 1:100 |
| Suunn. ala Kopsakka Oy Vanha Porvoontie 5 04600 Mäntsälä | | Työ n:o | Piir.n:o 11 | Muutos |
| Suunnittelija: Esa Suoperä, RI | | 3.11.2017 | | |