


A1-A3



JULKISIVU KOILLISEEN

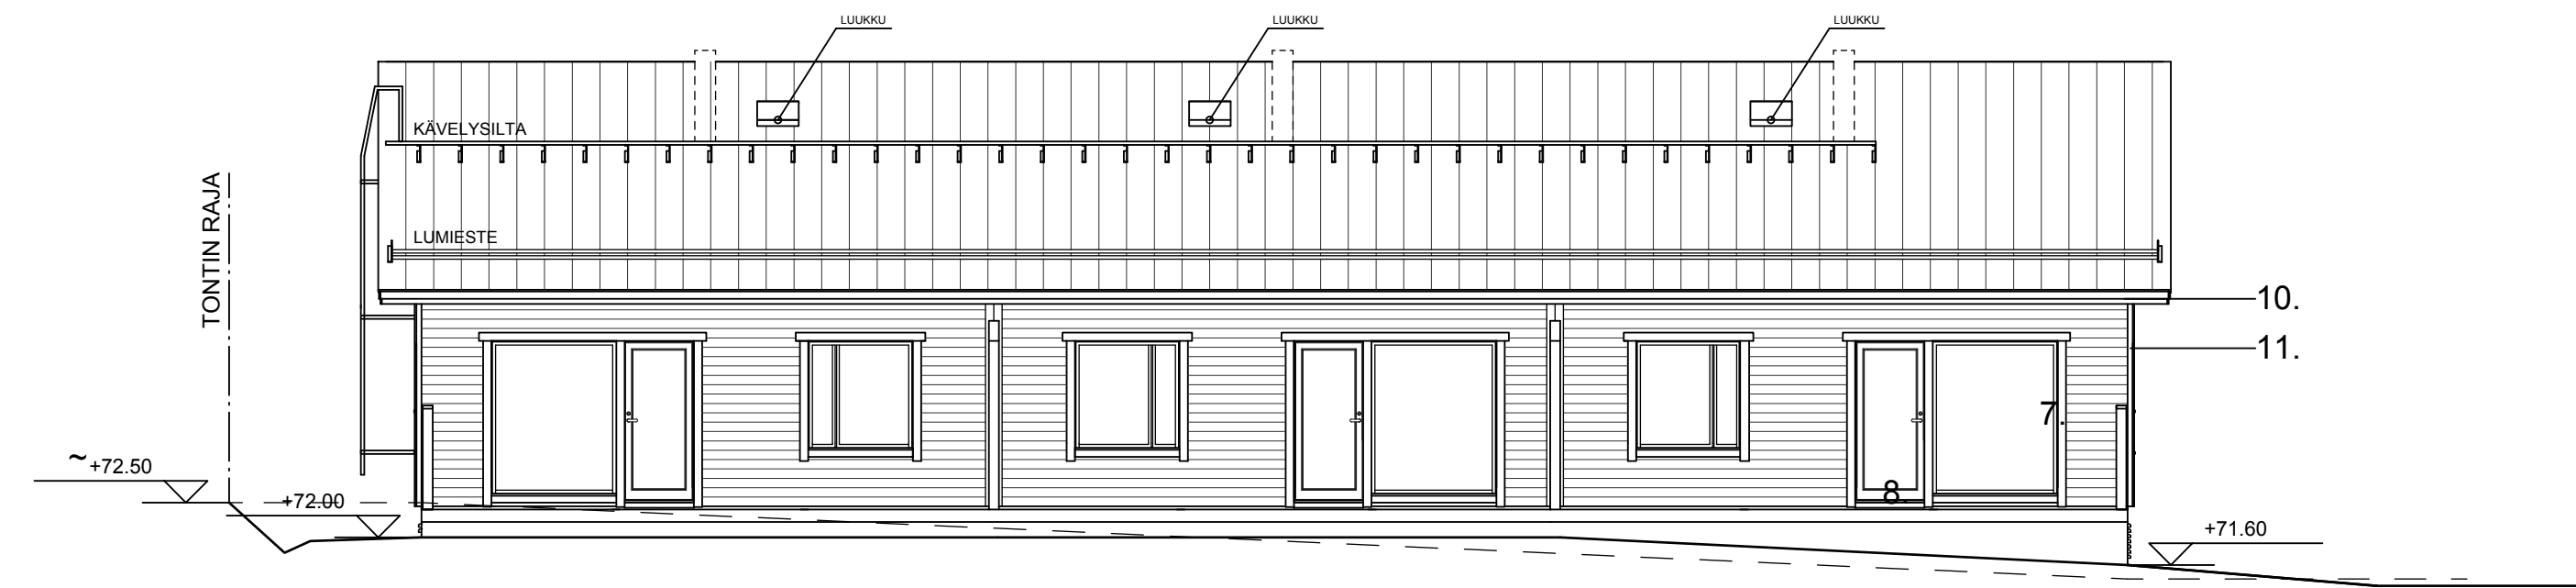


JULKISIVU LOUNAASEEN


**JULKISIVUMATERIAALIT:**

1. RIVIPELTIKATE, punainen
2. KATON TURVATUOTTET, punainen
3. RÄYSTÄS- JA OTSALAUDAT, valkoinen
4. VAAKAVERHOUS, 517X
5. NURKKA- JA VUORILAUDAT, valkoinen
6. SOKKELI, betoni
7. IKKUNAPUITTEET- JA KARMIT, valkoinen
8. TERASSIN OVET, valkoinen
9. PÄAOVET, valkoinen
10. VESIKOURUT- JA SYÖKSYTORVET, valkoinen
11. TERASSIN KAITTEET, valkoinen

Talotikkaat ja muut vesikaton  
turvajärjestelyt SRMK:n F2 mukaisesti

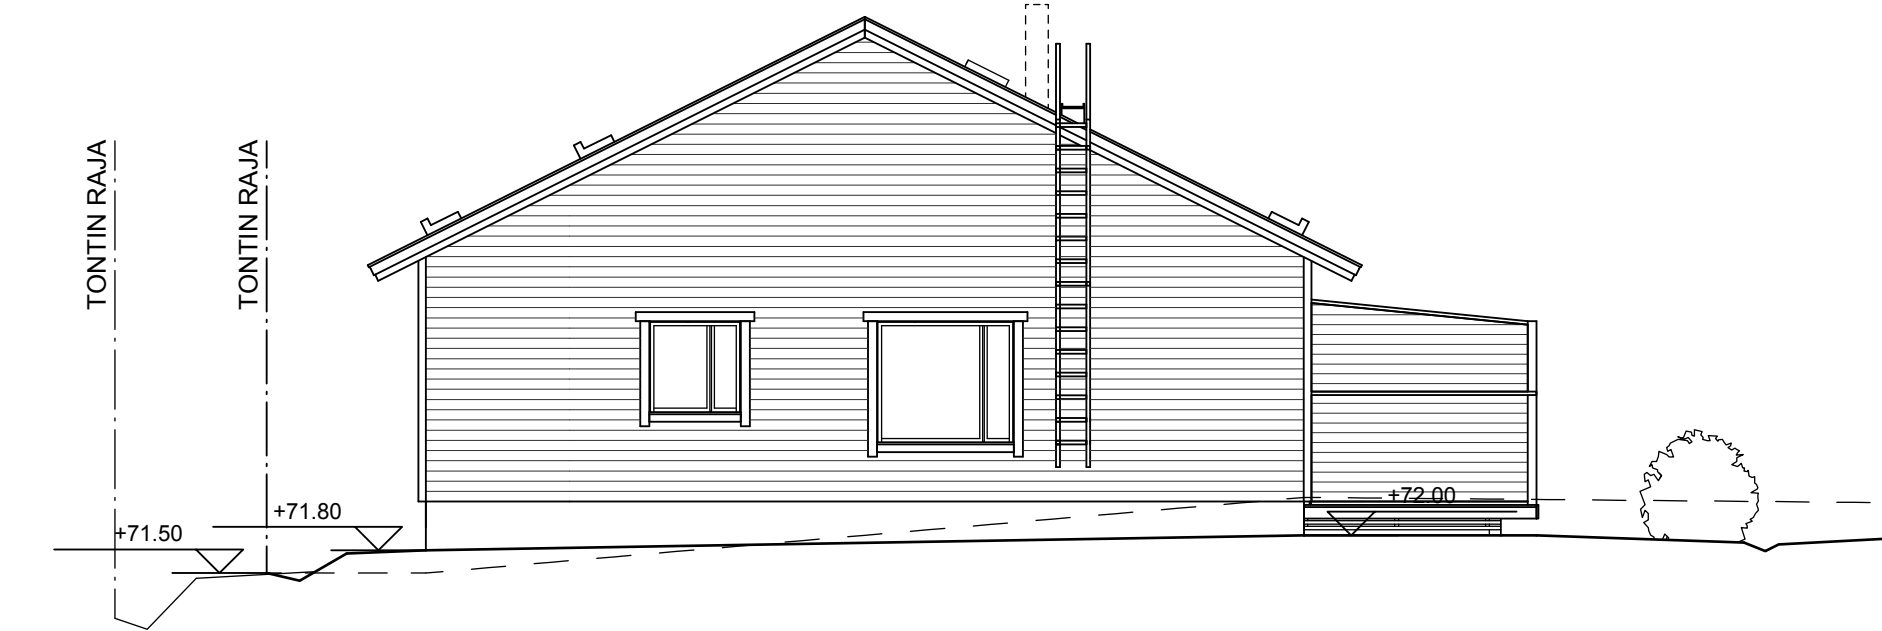

PÄÄTY LUOTEeseen

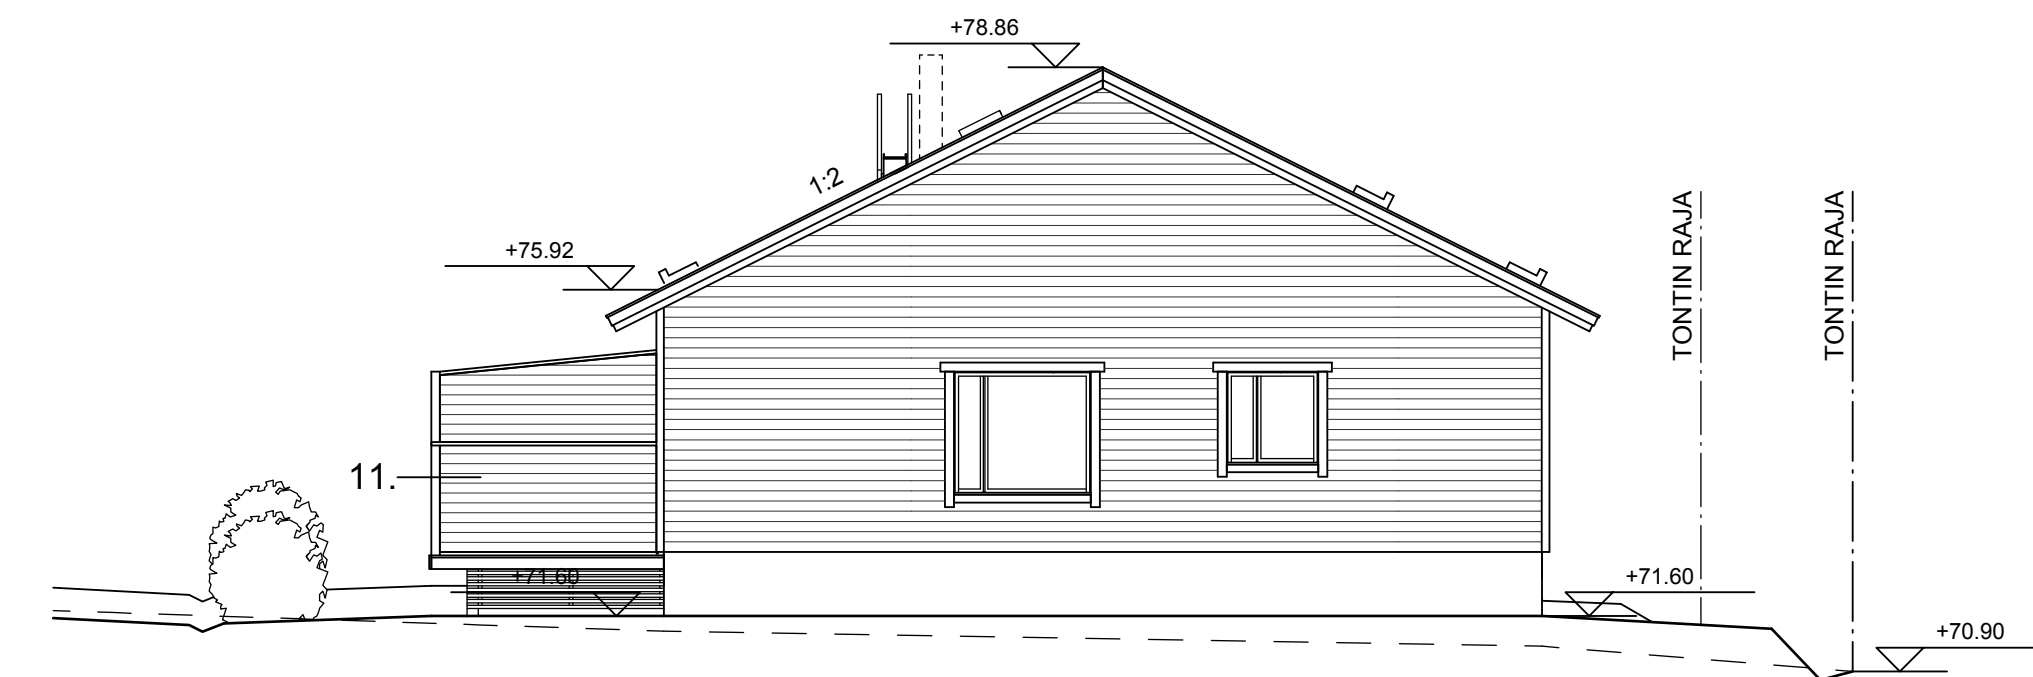

PÄÄTY KAAKKOON

K.osa/Kylä Kirkonkylä	Kortteli/Tila 606	Tontti/Rn:o 1,10,11	Viranomaisen arkistointimerkintöjä varten	Rak.luvan n:o
Rakennustoimenpide <b>UUDISRAKENNUS</b>	Perustettava As Oy Mäntsälän Koulupolku 6 Koulupolku 6 04600 Mäntsälä		Piirustuslaji <b>PÄÄPIIRUSTUS</b>	Juoks. n:o <b>4</b>
Rakennuskohteen nimi ja osoite			Piirustuksen sisältö	mk
Suunn. ala			Työ n:o	Piir.n:o
<b>Kopsakka Oy</b> Vanha Porvoontie 5 04600 Mäntsälä			<b>ARK</b>	<b>4</b>
Suunnittelija: Esa Suoperä, RI			3.11.2017	Muutos