

B1-B3




JULKISIVU KOILLISEEN


JULKISIVUMATERIAALIT:

1. RIVIPELTIKATE, punainen
2. KATON TURVATUOTTET, punainen
3. RÄYSTÄS- JA OTSALAUDAT, valkoinen
4. VAAKAVERHOUS, 517X
5. NURKKA- JA VUORILAUDAT, valkoinen
6. SOKKELI, betoni
7. IKKUNAPUITTEET- JA KARMIT, valkoinen
8. TERASSIN OVET, valkoinen
9. PÄÄOVET, valkoinen
10. VESIKOURUT- JA SYÖKSYTORVET, valkoinen
11. TERASSIN KAITEET, valkoinen


Talotikkaat ja muut vesikaton turvajärjestelyt SRMK:n F2 mukaisesti

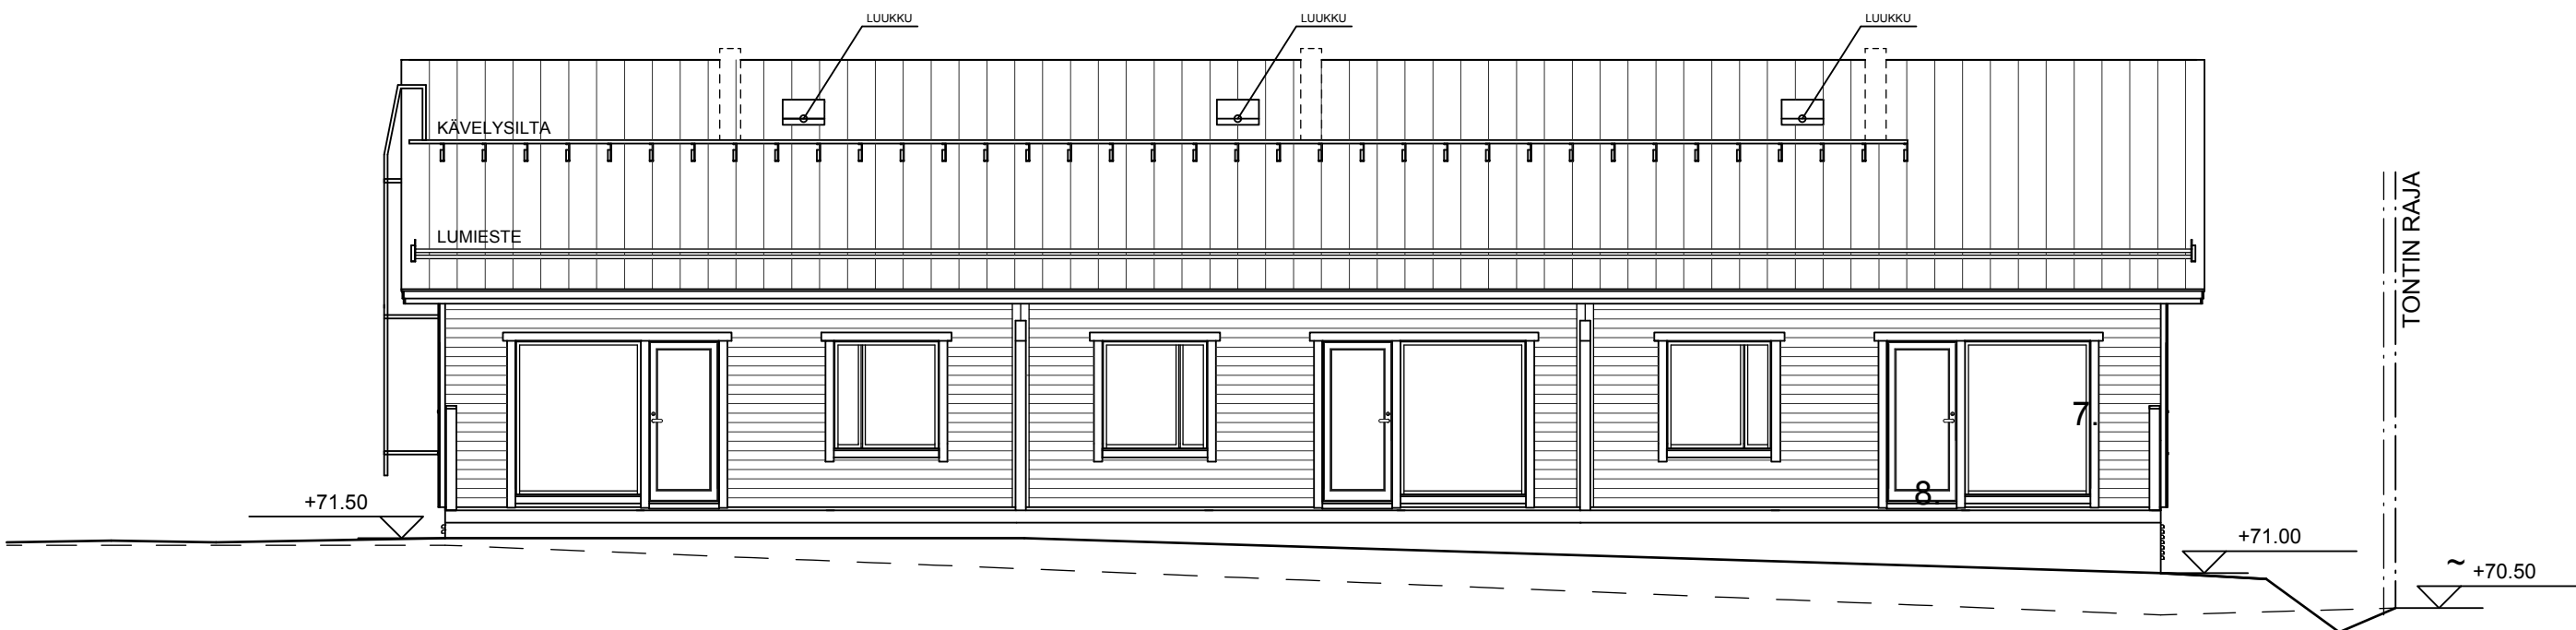

JULKISIVU LOUNAASEEN

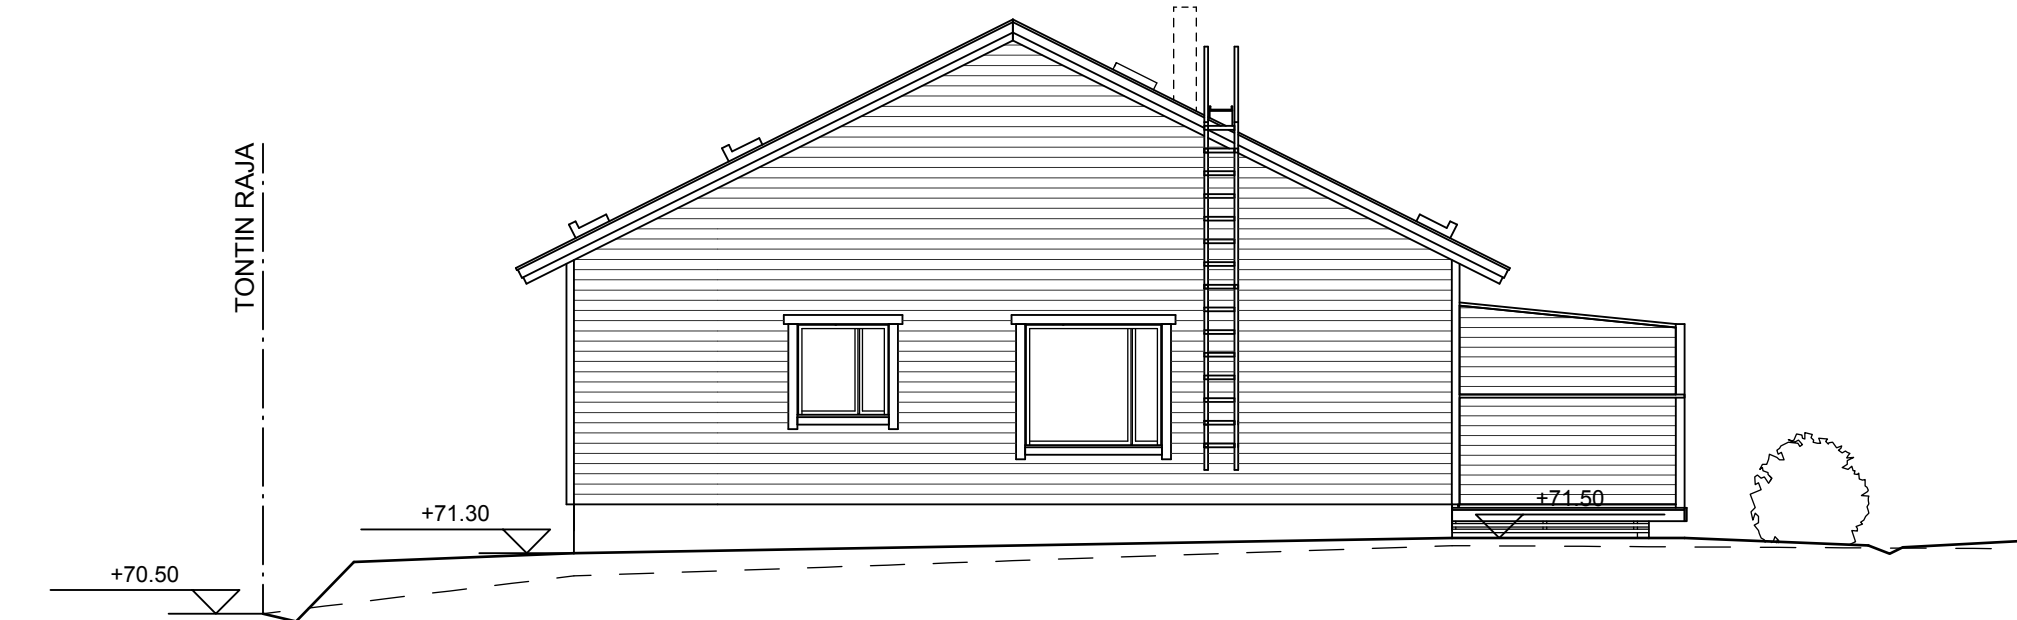

PÄÄTY LUOTEeseen

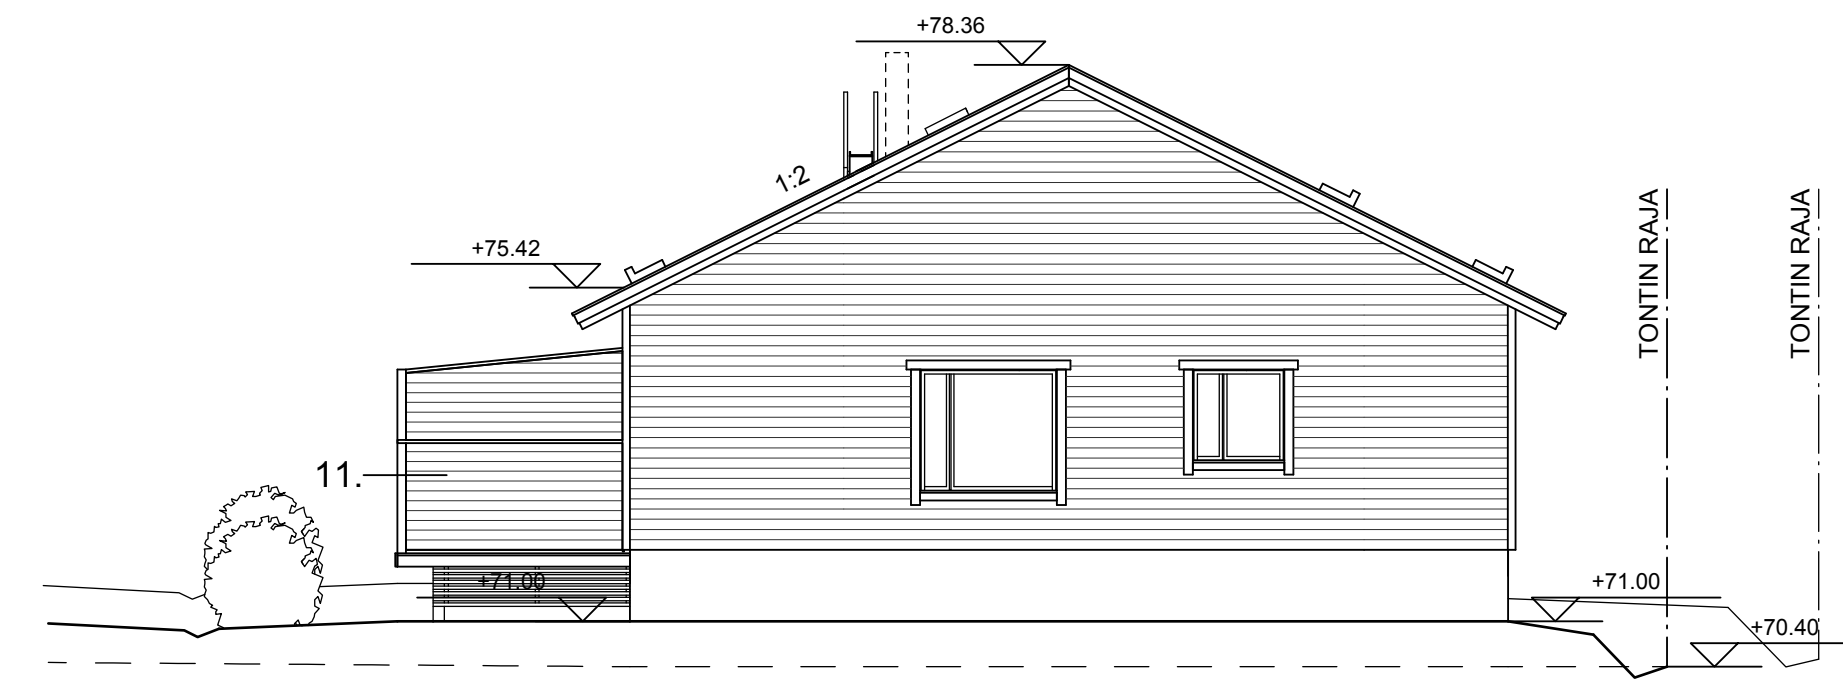

PÄÄTY KAAKKOON

K.osa/Kylä Kirkonkylä	Kortteli/Tila 606	Tontti/Rn:o 1,10,11	Viranomaisen arkistointimerkintöjä varten	Rak.luvan n:o
Rakennustoimenpide UUDISRAKENNUS	Perustettava As Oy Mäntsälän Koulupolku 6 Koulupolku 6 04600 Mäntsälä		Piirustuslaji PÄÄPIIRUSTUS	Juoks. n:o 7
Suunn. ala			Työ n:o	Piir.n:o
Kopsakka Oy Vanha Porvoontie 5 04600 Mäntsälä			ARK	7
Suunnittelija: Esa Suoperä, RI			3.11.2017	Muutos