



B1-B3

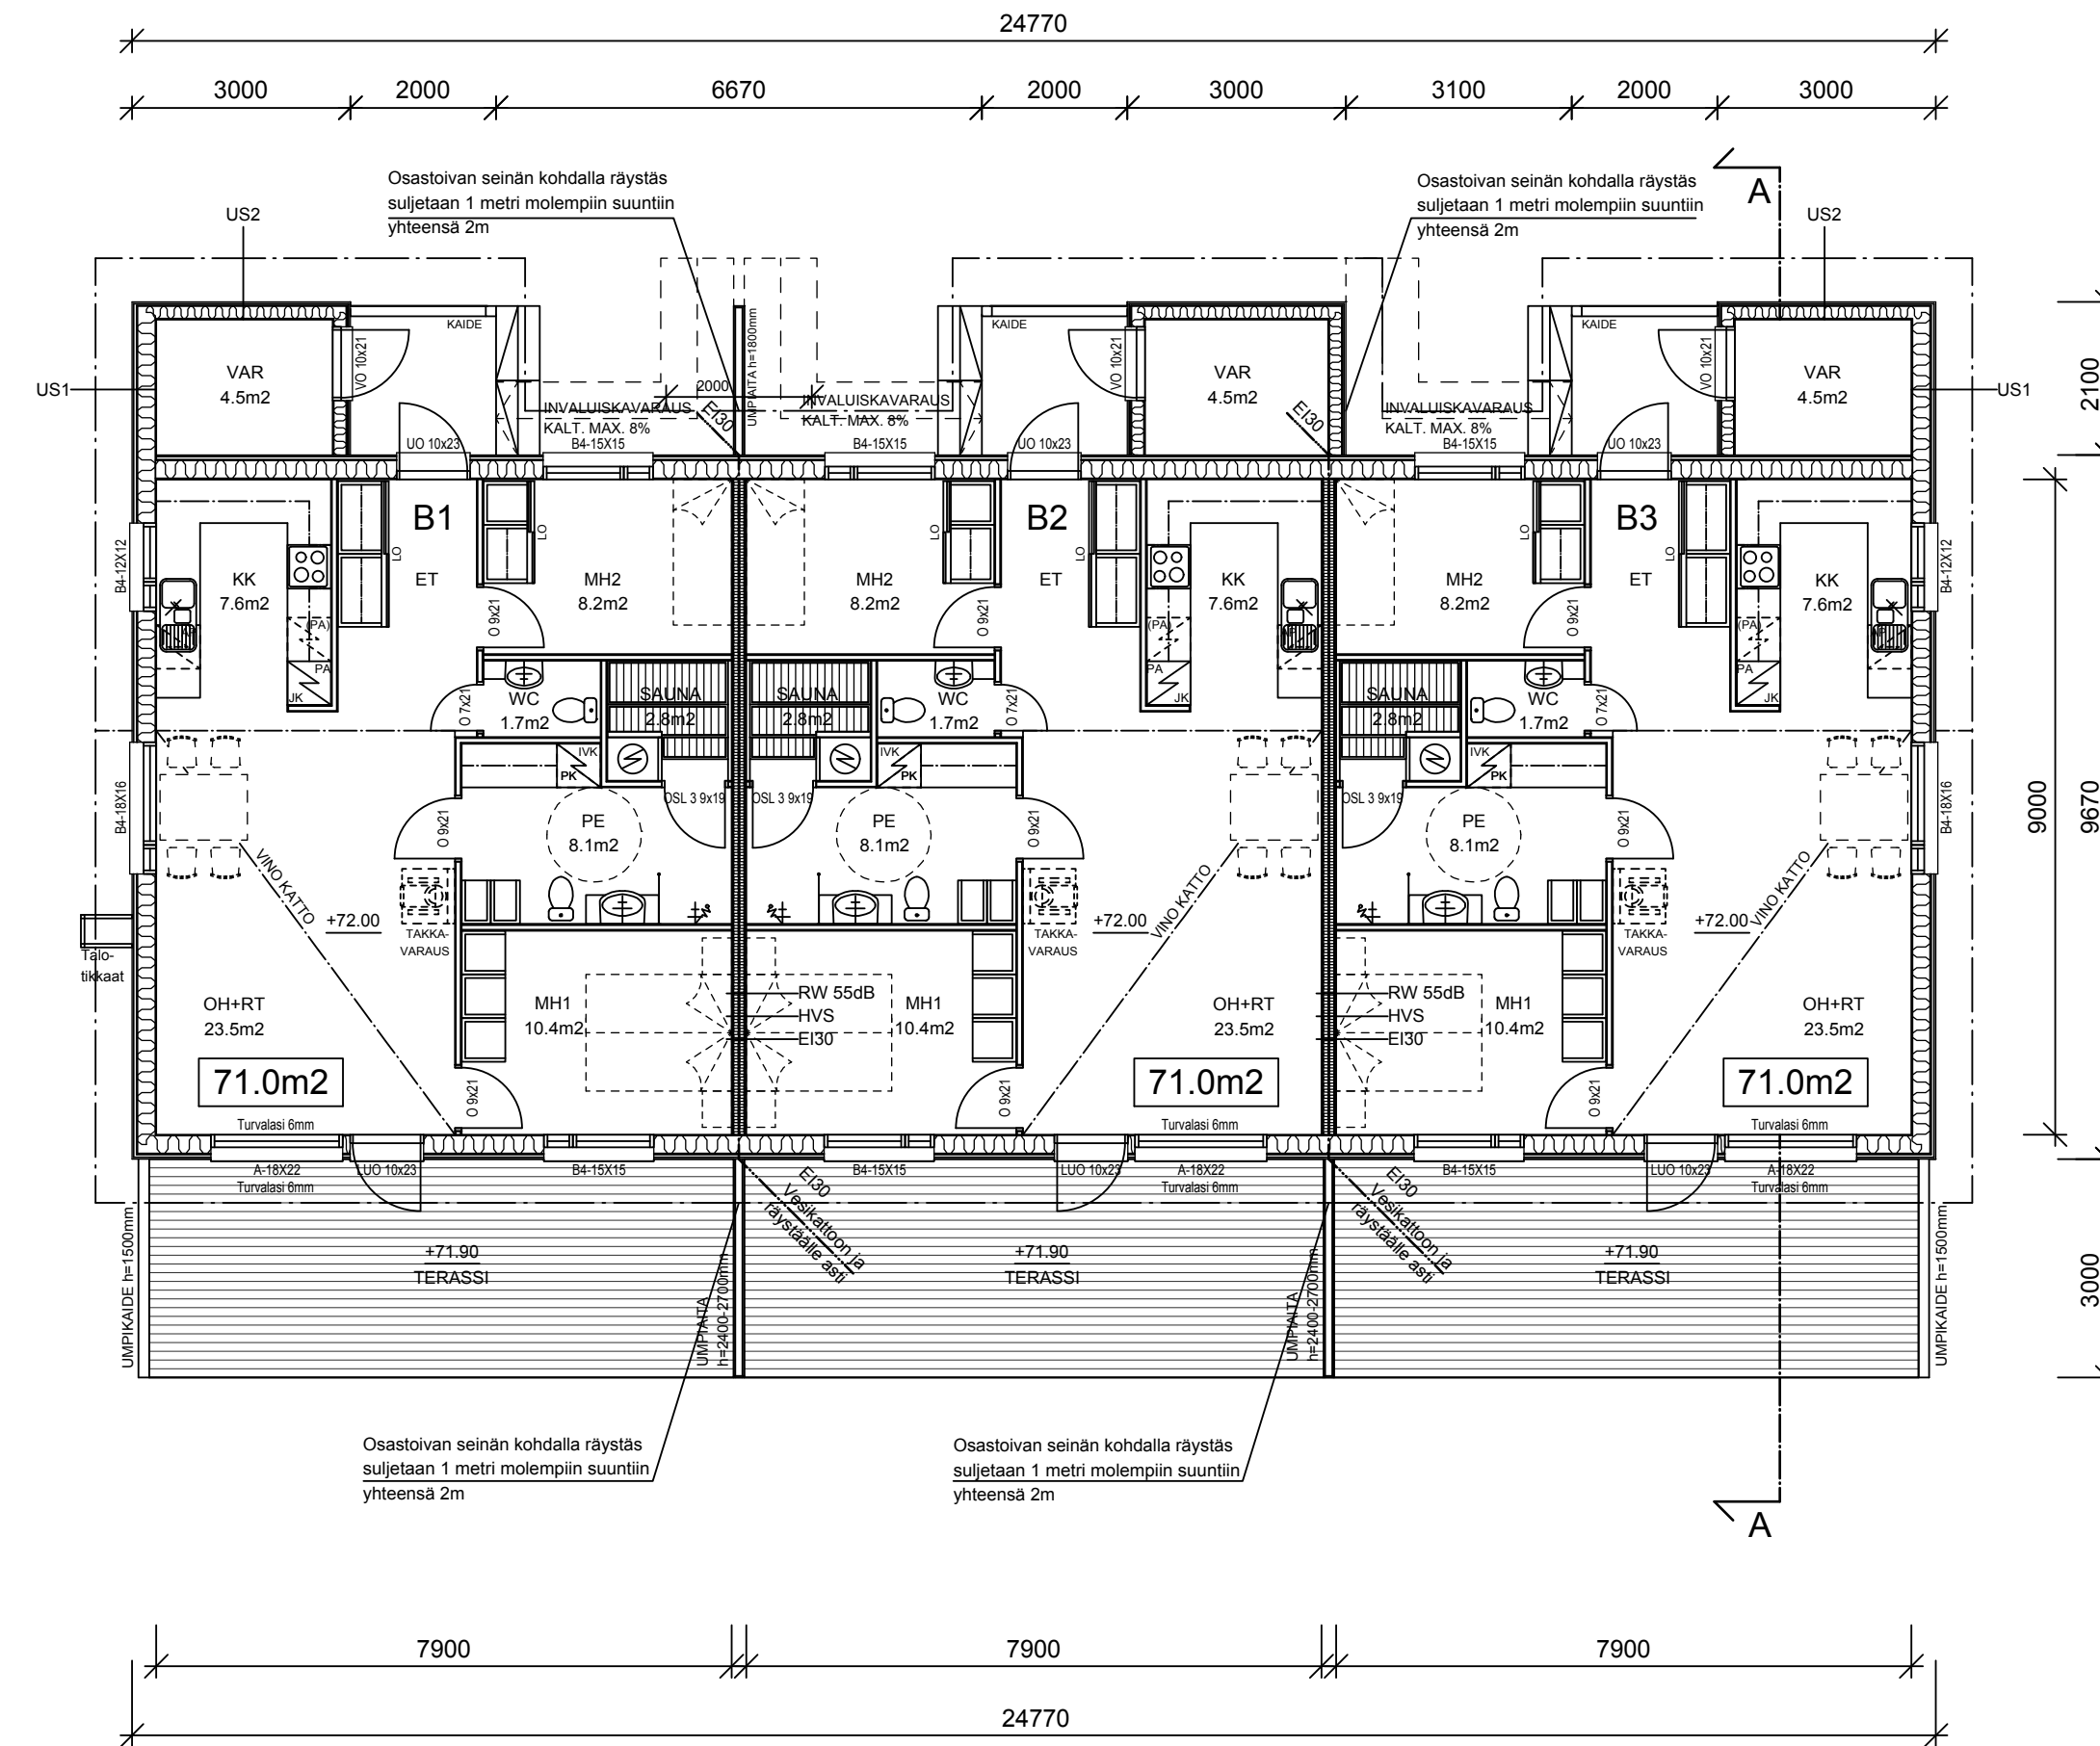

HORMIPIIRUSTUS, (hormivaraus)

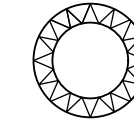

TAKAN HORMI, CE-MERKITYY  
Suojaetäisyydet ja läpiviennit tyyppihyväksynnän mukaan.

RAKENNUKSESSA ON KONEELLINEN ILMANVAIHTO  
LÄMMÖN TALTEENOTOLLA, HYÖTYSUHDE  
VÄHINTÄÄN 60%.

RAKENNUKSEN PALOLUOKKA P3

ALLE 700mm LATTIASTA ULOTTUVIEN  
IKKUNOIDEN LASIN PAKSUUS 6mm(TL=turvalasi)

Ovien vapaaleveys 800mm  
(huomioi saranatyyppi)

Sähköverkkoon liitettjä paristovarmennettuja  
palohälyttäimiä 2 kpl/huoneisto

K.osa/Kylä Kirkonkylä	Kortteli/Tila 606	Tontti/Rn:o 1,10,11	Viranomaisten arkistointimerkintöjä varten	Rak.luvan n:o
Rakennustoimenpide <b>UUDISRAKENNUS</b>	Piirustuslaji <b>PÄÄPIIRUSTUS</b>	Juoks. n:o <b>5</b>		
Rakennuskohteen nimi ja osoite <b>Perustettava As Oy Mäntsälän Koulupolku 6 Koulupolku 6 04600 Mäntsälä</b>	Piirustuksen sisältö <b>POHJAPIIRUSTUS, Talo B HORMIPIIRROS</b>	mk <b>1:100 1:20</b>		
<b>Kopsakka Oy</b> Vanha Porvoontie 5 04600 Mäntsälä	Suunn. ala <b>ARK</b>	Työ n:o <b>5</b>	Piir.n:o	Muutos
Suunnittelija: Esa Suoperä, RI		3.11.2017		