


C1-C2

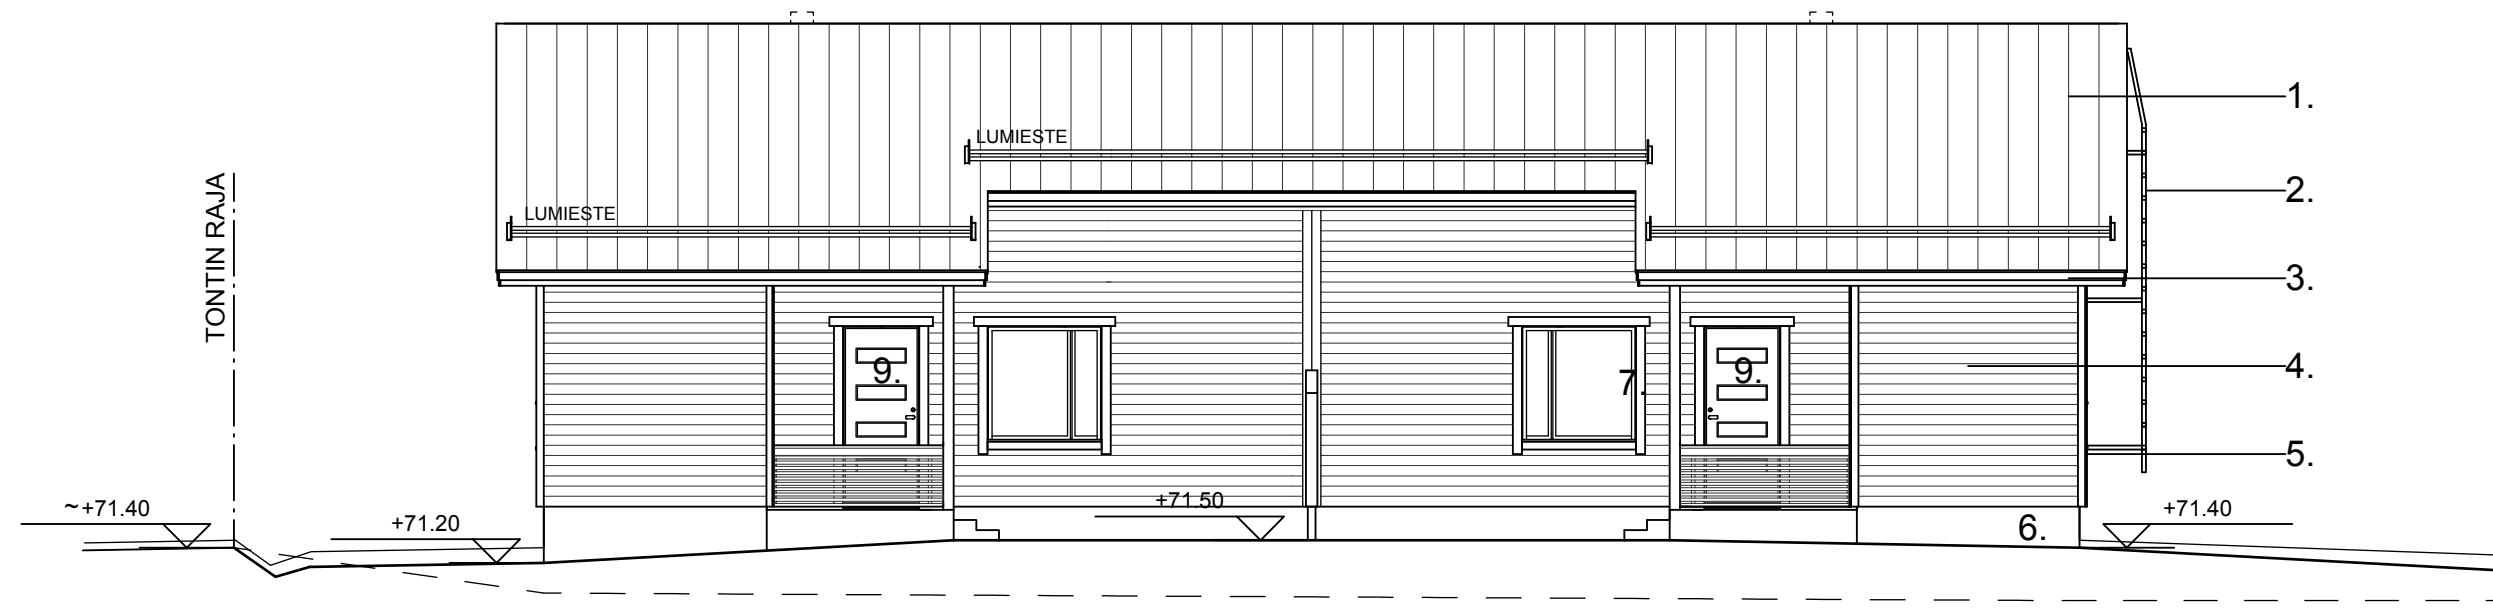


JULKISIVU KAAKKOON

JULKISIVUMATERIAALIT:

1. RIVIPELTIKATE, punainen
2. KATON TURVATUOTTET, punainen
3. RÄYSTÄS- JA OTSALAUDAT, valkoinen
4. VAAKAVERHOUS, 517X
5. NURKKA- JA VUORILAUDAT, valkoinen
6. SOKKELI, betoni
7. IKKUNAPUITTEET- JA KARMIT, valkoinen
8. TERASSIN OVET, valkoinen
9. PÄÄOVET, valkoinen
10. VESIKOURUT- JA SYÖKSYTORVET, valkoinen
11. TERASSIN KAITTEET, valkoinen
12. PIHAN AIDAT, valkoinen


Talotikkaat ja muut vesikaton
turvajärjestelyt SRMK:n F2 mukaisesti

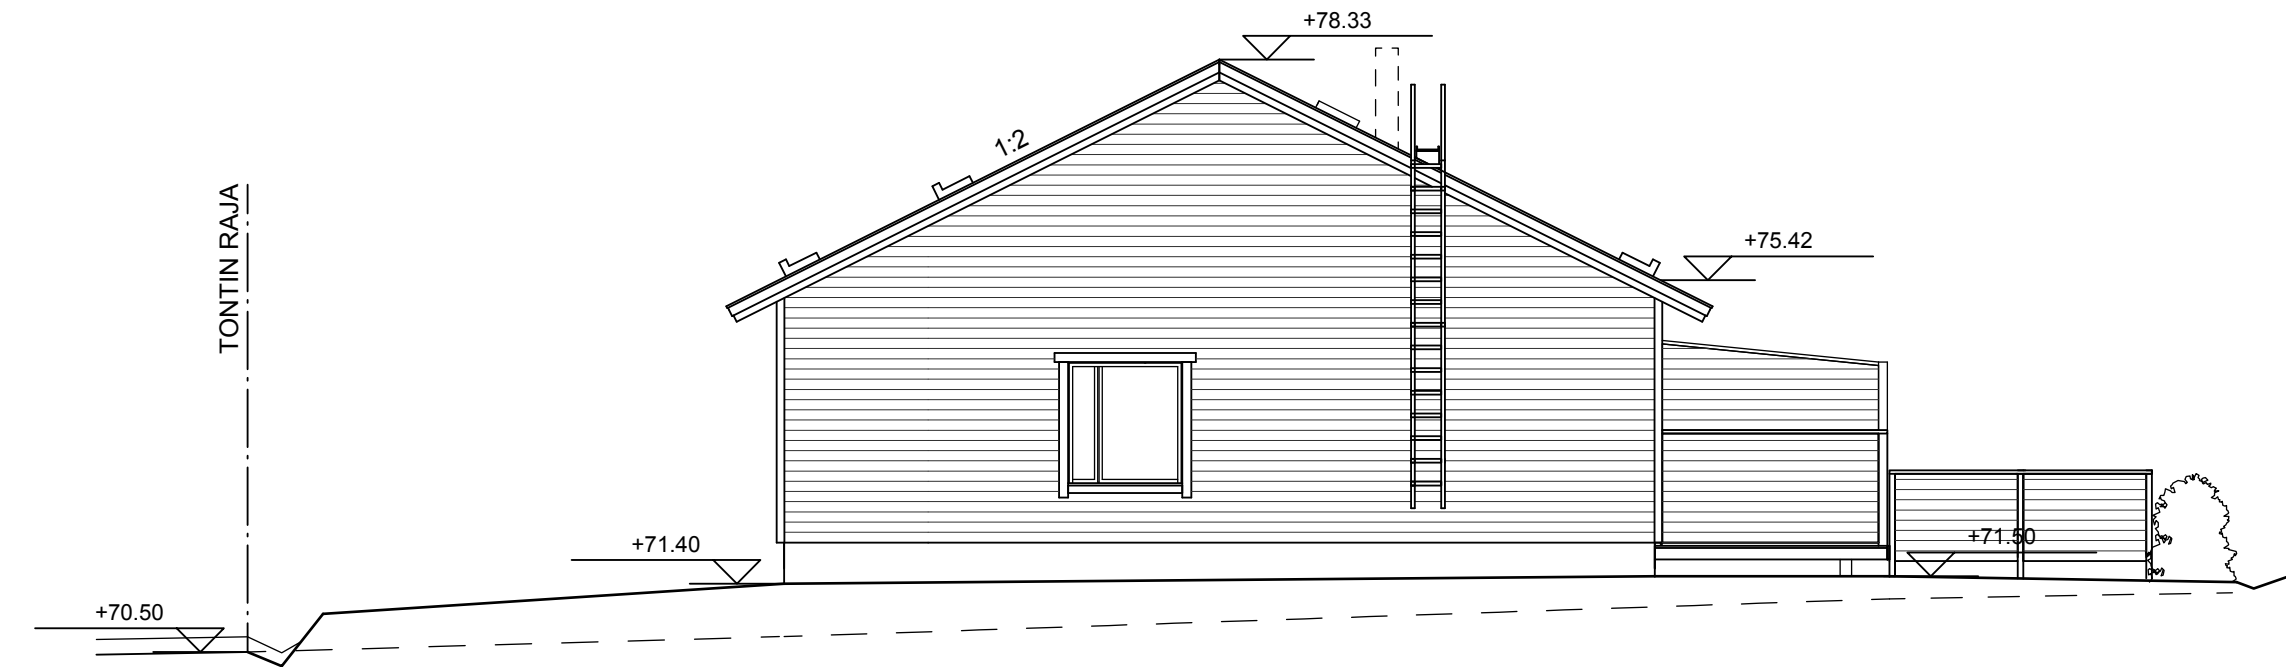

PÄÄTY KOILLISEEN



JULKISIVU LUOTEeseen

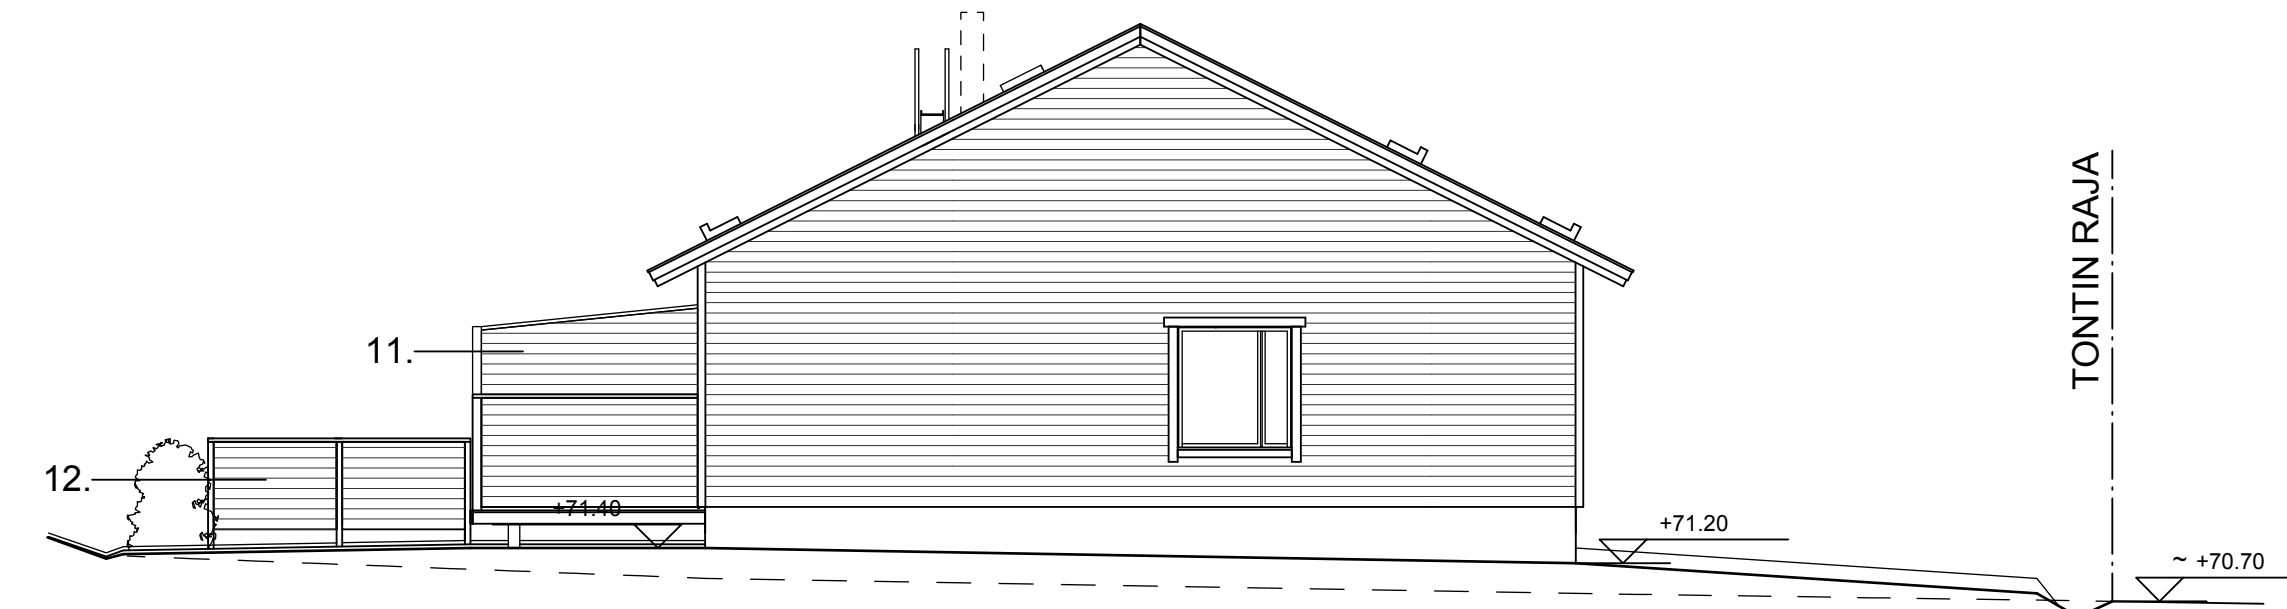

PÄÄTY LOUNAASEEN

K.osa/Kylä Kirkonkylä	Kortteli/Tila 606	Tontti/Rn:o 1,10,11	Viranomaisen arkistointimerkintä varten	Rak.luvan n:o
Rakennustoimenpide UUDISRAKENNUS	Piirustuslaji PÄÄPIIRUSTUS	Juoks. n:o 10		
Rakennuskohteen nimi ja osoite Perustettava As Oy Mäntsälän Koulupolku 6 Koulupolku 6 04600 Mäntsälä	Piirustuksen sisältö JULKISIVUPIIRUSTUS, Talo C	mk 1:100		
Kopsakka Oy Vanha Porvoontie 5 04600 Mäntsälä	Suunn. ala ARK	Työ n:o Piir.n:o 10	Muutos	
Suunnittelija: Esa Suoperä, RI		3.11.2017		