


JULKISIVUMATERIAALIT:

1. TIILIKATE,
2. LAUTA,
3. VAAKAPANELI,
4. SOKKELI,
5. IKKUNA PUITTEET JA KARMIT,
6. NURKKA- JA VUORILAUDAT:


Talotikkaat ja muut vesikatot  
turvajärjestelyt SRMK:n F2 mukaisesti



JULKISIVU POHJOISEEN

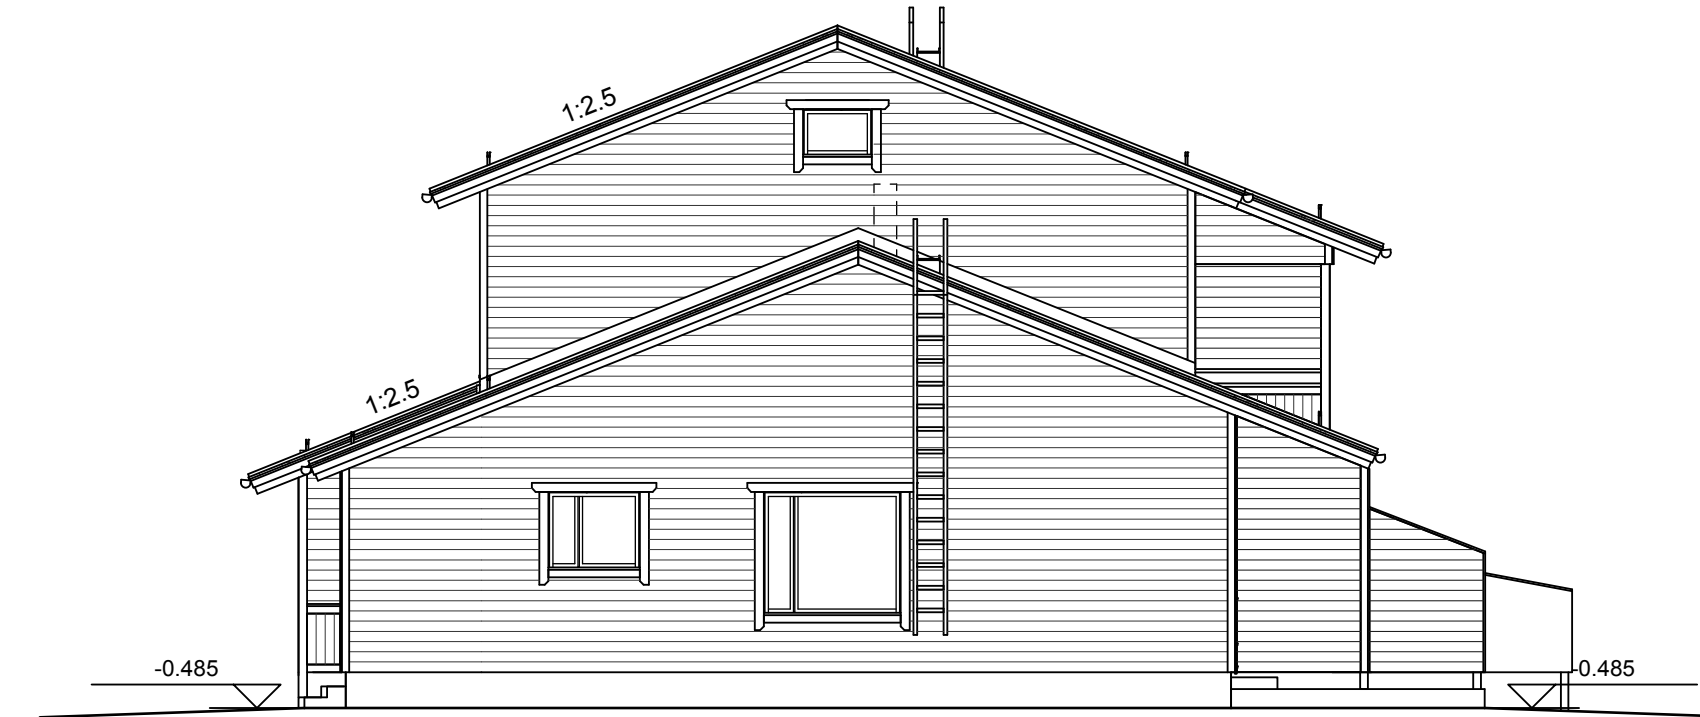

JULKISIVU LÄNTEEN

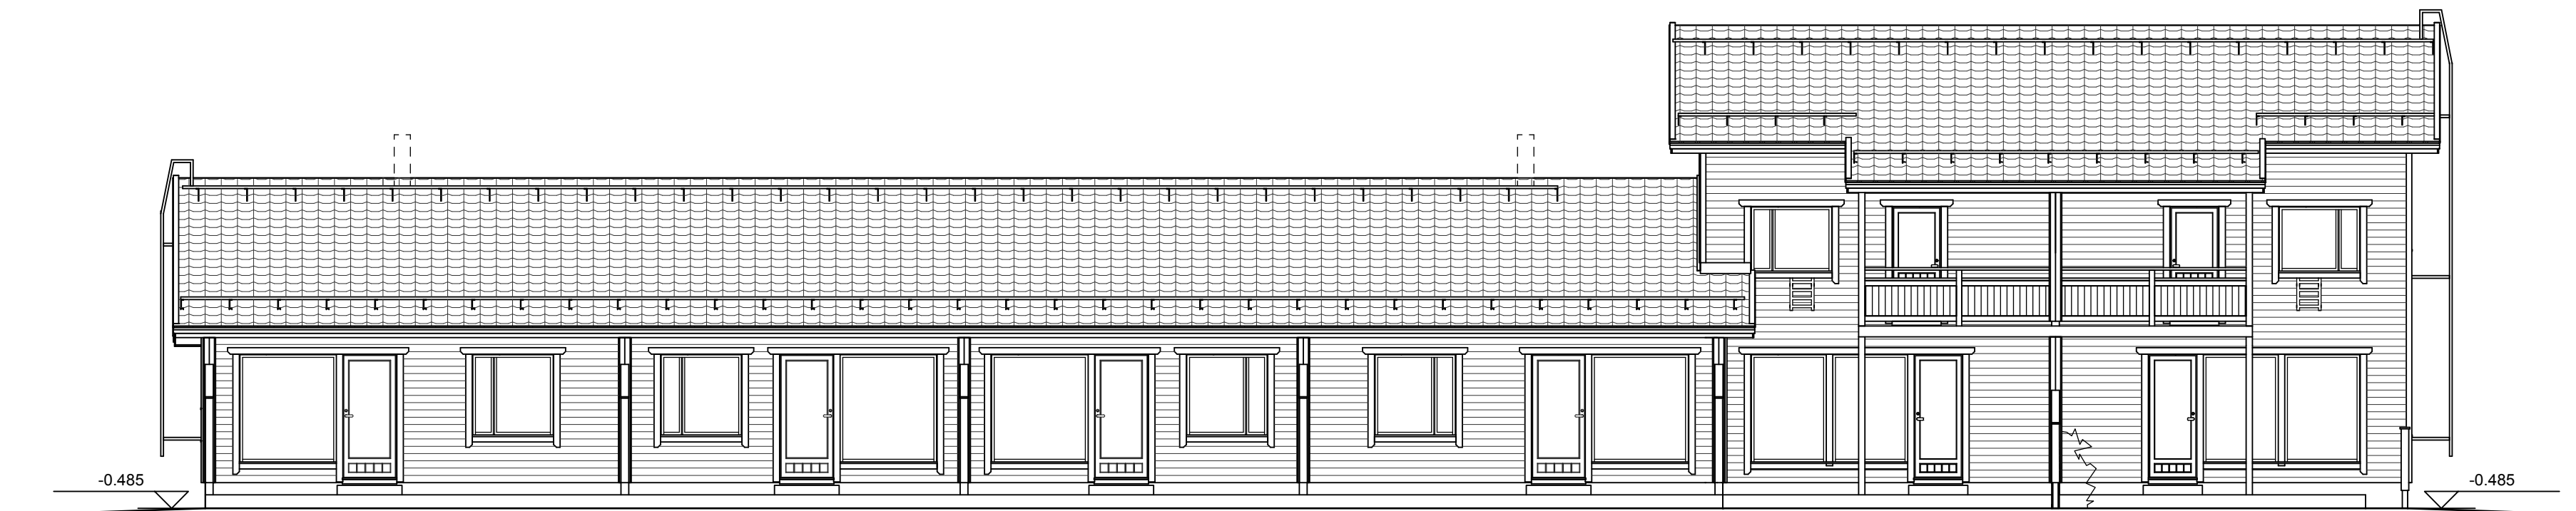

JULKISIVU ETELÄÄN



JULKISIVU ITÄÄN

|                                                            |                      |                   |                                            |                 |
|------------------------------------------------------------|----------------------|-------------------|--------------------------------------------|-----------------|
| K.osa/Kylä<br>4. KYRÖLÄ                                    | Kortteli/Tila<br>413 | Tontti/Rn:o<br>11 | Viranomaisen arkistointimerkintä varten    | Rak.luvan n:o   |
| Rakennustoimenpide<br>UUDISRAKENNUS                        |                      |                   | Piirustuslaji<br>PÄÄPIIRUSTUS              | Juoks. n:o<br>4 |
| Rakennuskohteen nimi ja osoite<br>Metsolantie<br>JÄRVENPÄÄ |                      |                   | Piirustuksen sisältö<br>JULKISIVUPIIRUSTUS | mk<br>1:100     |
| Suunn. ala                                                 |                      |                   | Työ n:o                                    | Piir.n:o        |
| Suunnittelija: Esa Suoperä, RI                             |                      |                   | 20.5.2016                                  | Muutos          |
| Kopsakka Oy<br>Vanha Porvoontie 5<br>04600 Mäntsälä        |                      |                   | ARK                                        | 4               |