



JULKISIVU ITÄÄN

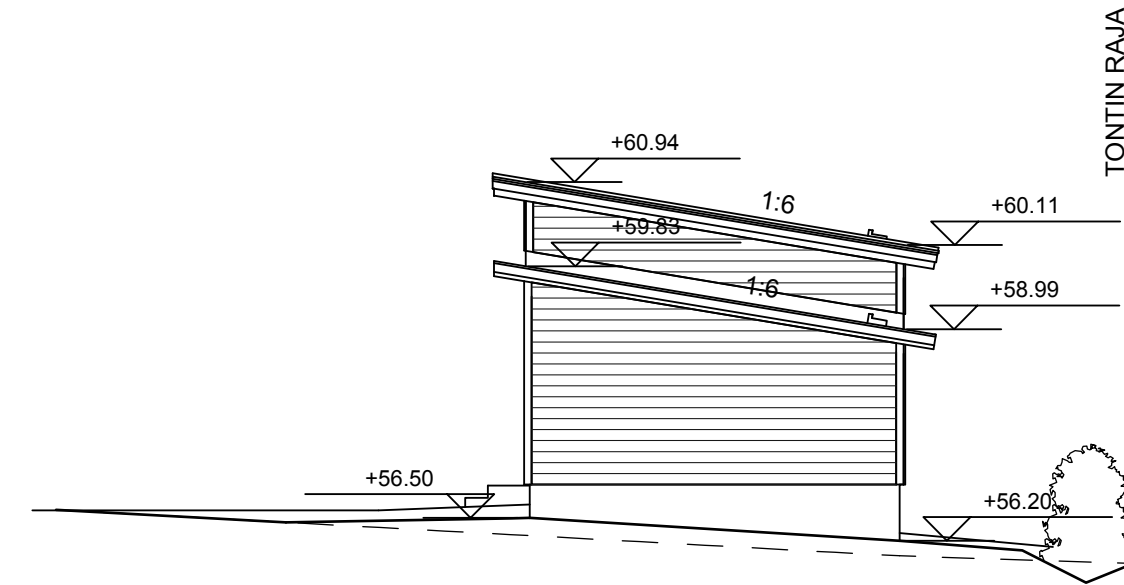


PÄÄTY POHJOISEEN

JULKISIVUMATERIAALIT:

- 1a. TIILIKATE, / 1b. ITSEKANTAVA PELTI, tummanharmaa
2. RÄYSTÄÄN OTSA- JA ALUSLAUDAT, valkoinen
3. NURKKA-, PIELI- JA VUORILAUDAT, valkoinen
4. VAAKAPANELI, 609X tummanharmaa
5. SOKKELI, betoni
6. OVET, valkoinen

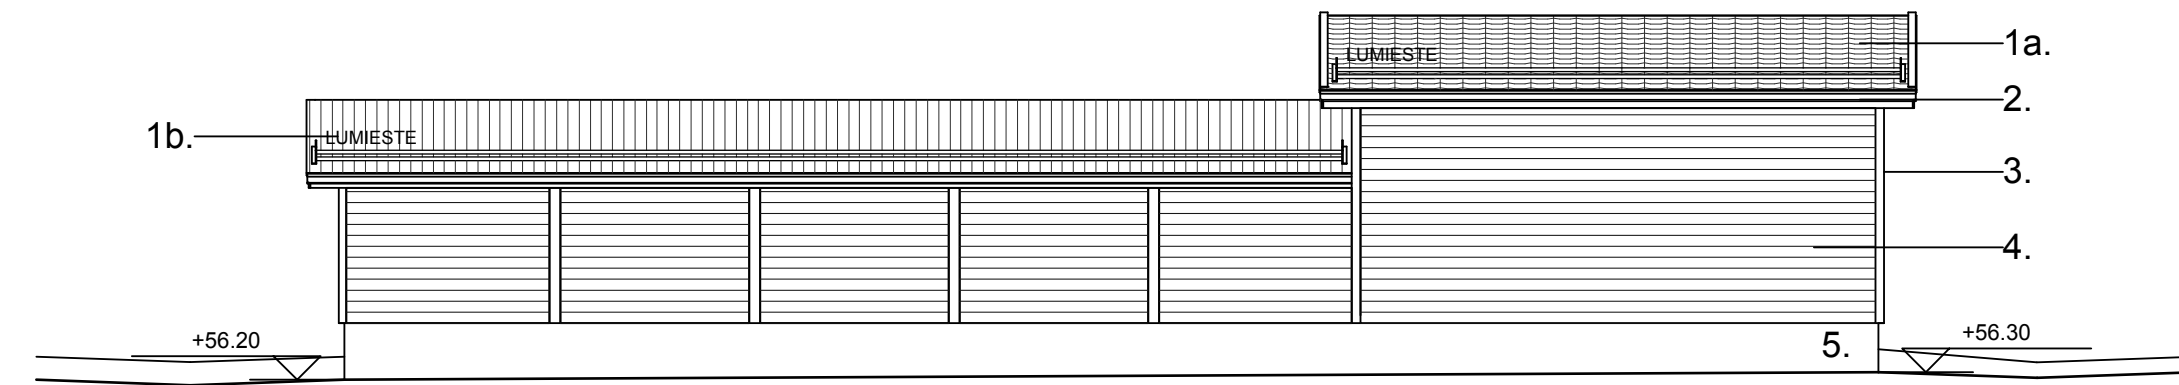

JULKISIVU LÄNTEEN

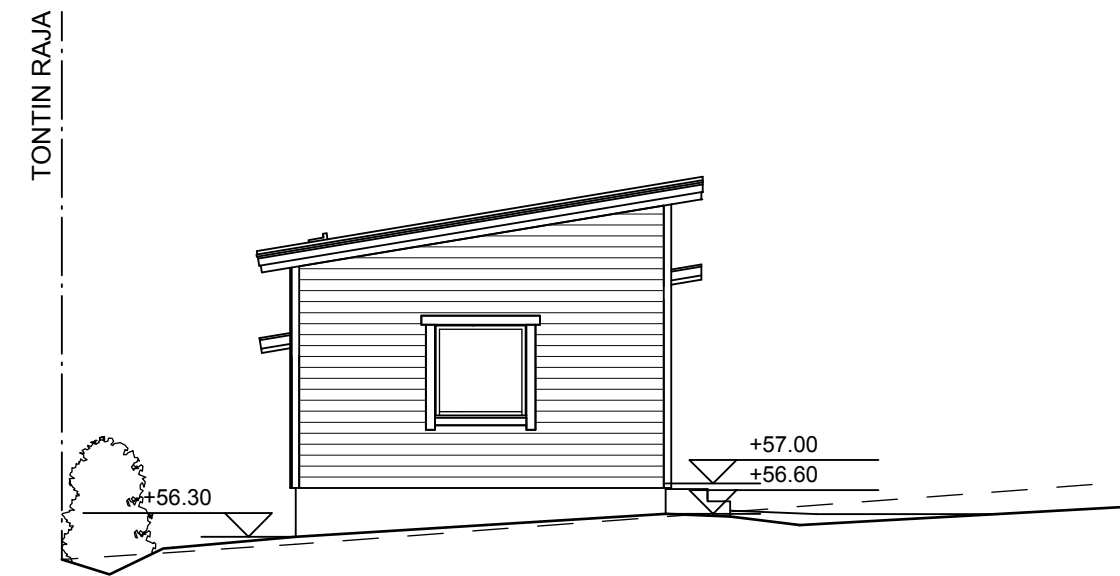

PÄÄTY ETELÄÄN



Hyväksytty 15.02.2018
 Järvenpää rakennusvalvonta
 Lupatarkastaja
 www.lupapiste.fi

MUUTOS B	Lisätty kerhotilaan ikkuna	14.2.2018			
MUUTOS A	Korjattu maanpinnan nurkkakorkoa kuvissa itään ja etelään	12.1.2018			
K.osa/Kylä	Kortteli/Tila	Tontti/Rn:o	Viranomaisten arkistointimerkintöjä varten	Rak.luvan n:o	
Pellonkulma	1413	11:109			
Rakennustoimenpide	UUDISRAKENNUS	Piirustuslaji	PÄÄPIIRUSTUS	Juoks. n:o	
				12	
Rakennuskohteen nimi ja osoite	Perustettava As Oy Järvenpään Teuvankatu 7	Piirustuksen sisältö	TALOUSRAKENNUS - JULKISIVUPIIRUSTUS	mk	
Teuvankatu 7	Teuvankatu 7			1:100	
04430 Järvenpää					
Kopsakka Oy	Vanha Porvoontie 5	Suunn. ala	Työ n:o	Piir.n:o	Muutos
04600 Mäntsälä					
Suunnittelija: Esa Suoperä, RI	31.10.2017	ARK	12	B	