



C1-C2

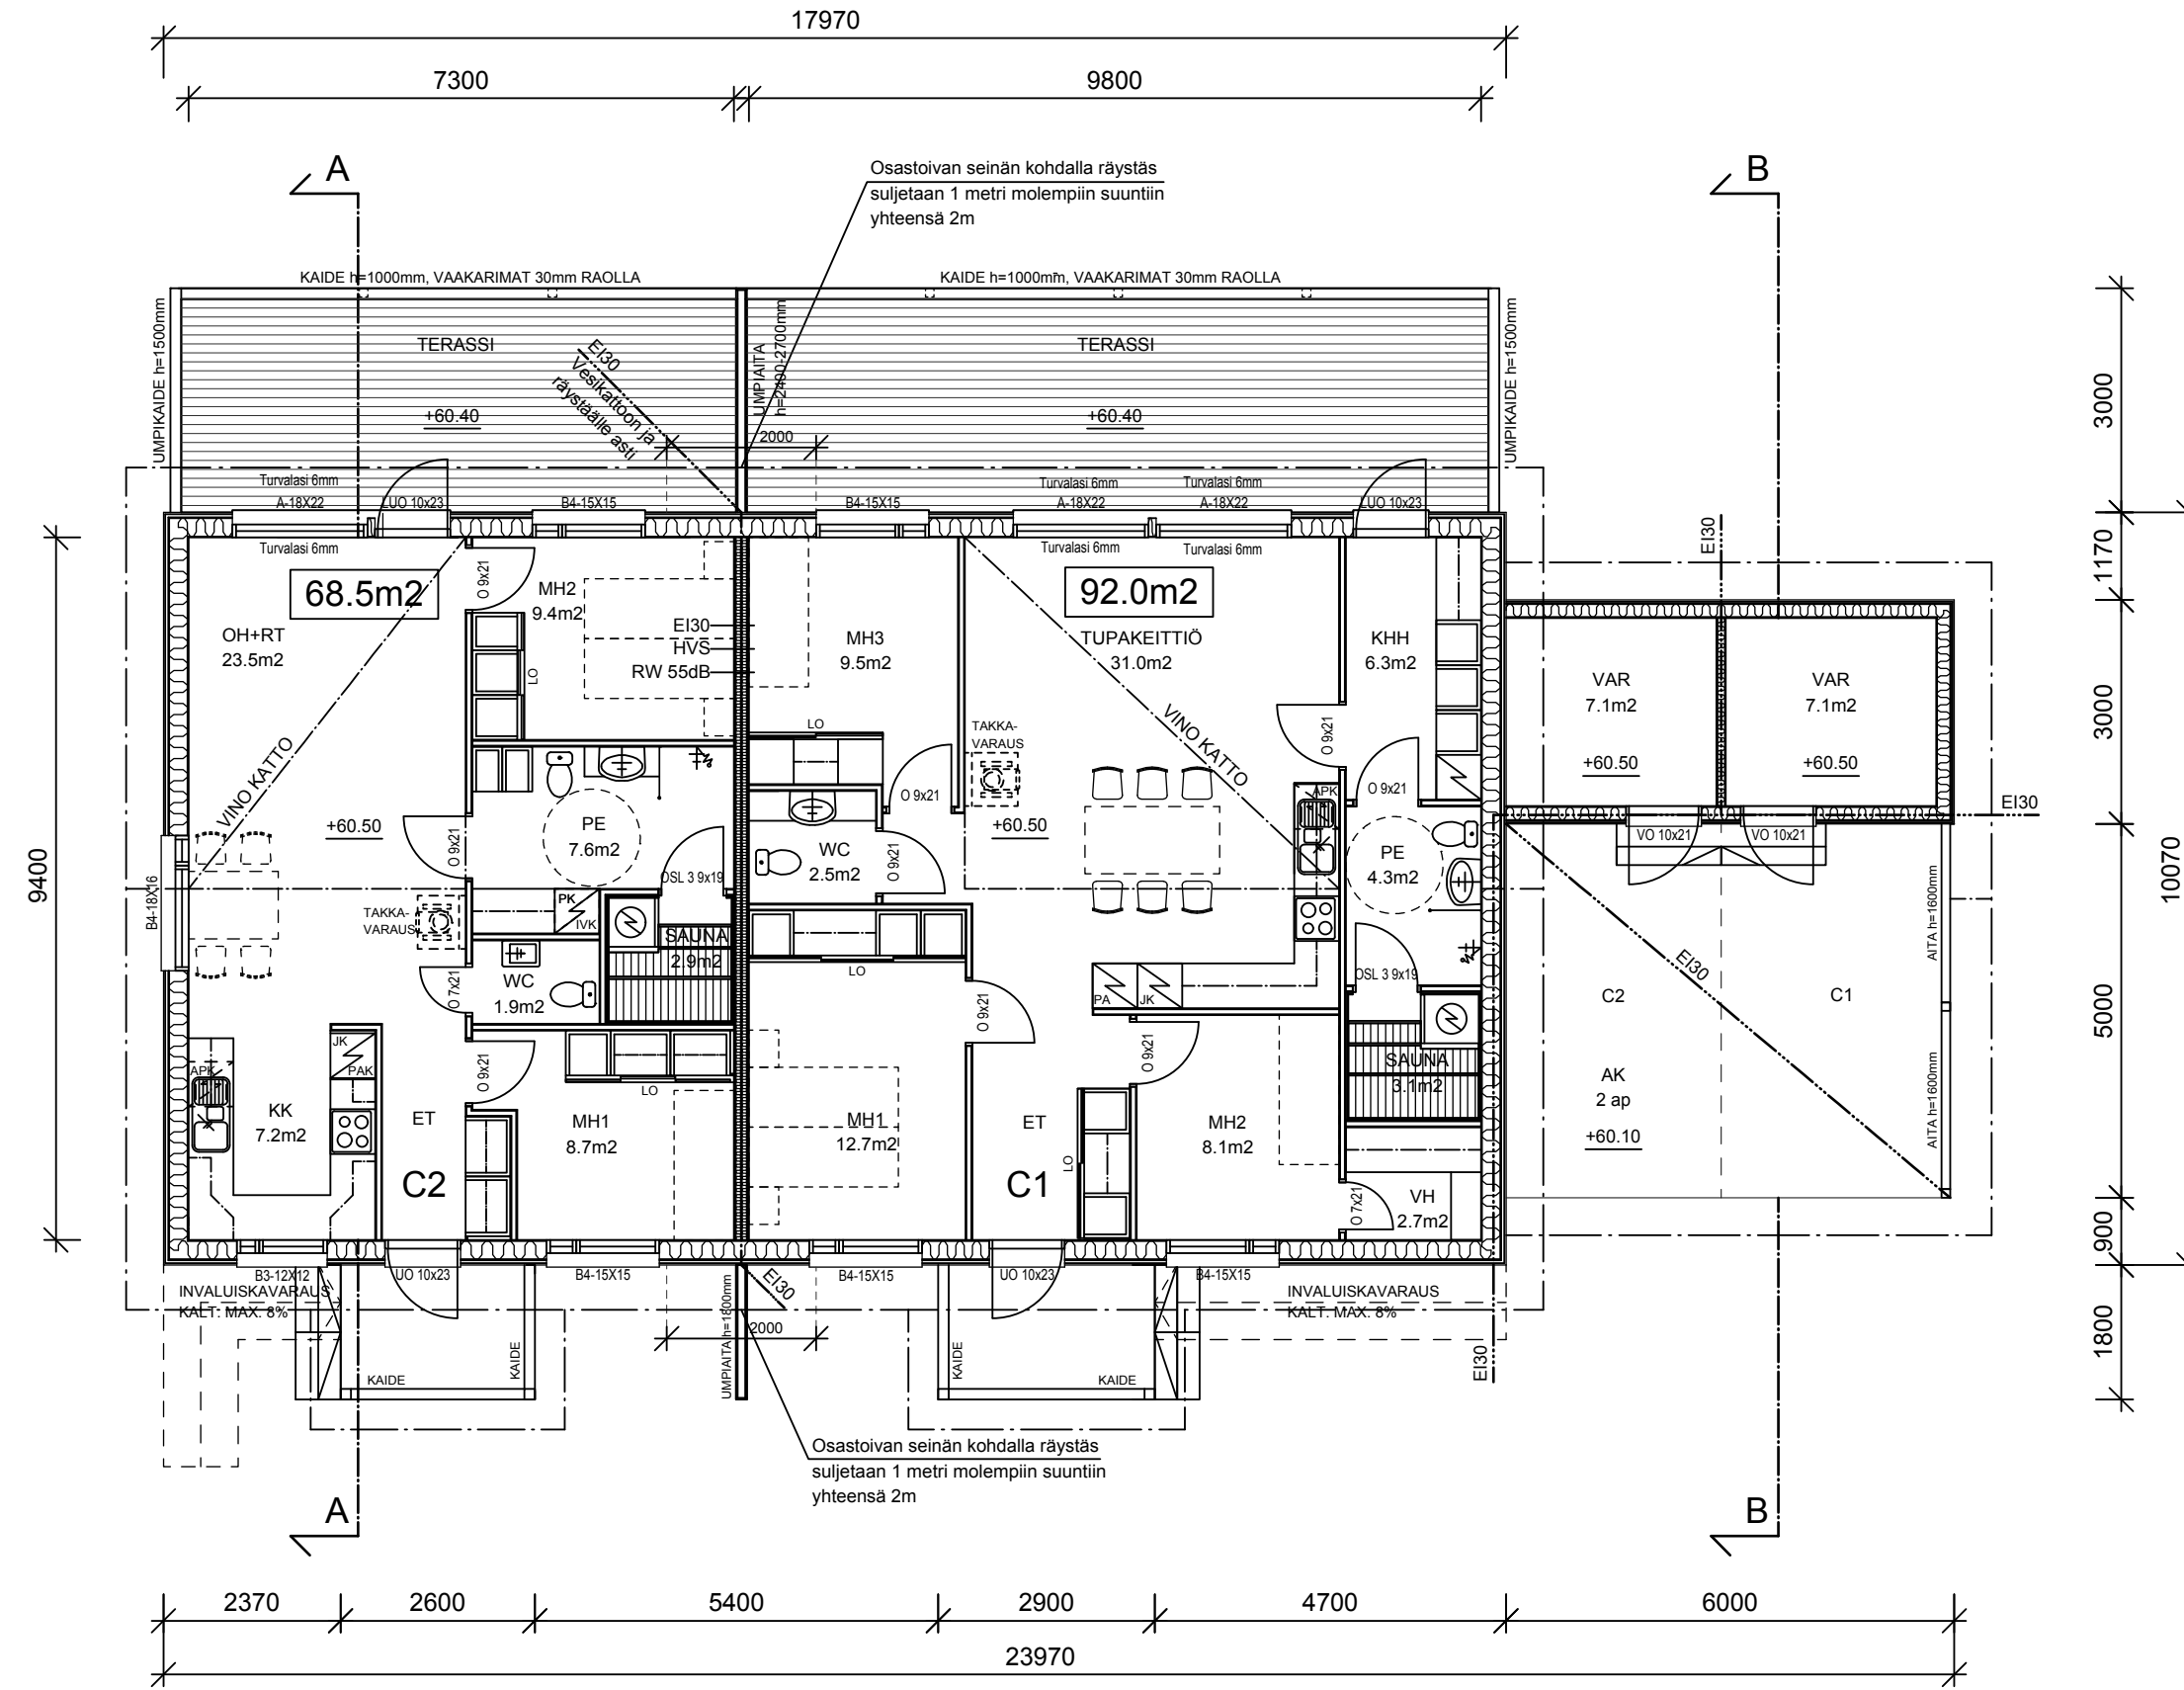

**HORMIPIIRUSTUS, (hormivaraus)**

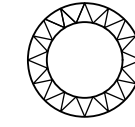

TAKAN HORMI, CE-MERKITYY  
Suojatäisyydet ja läpiviennit tyyppihyväksynnän mukaan.

RAKENNUKSESSA ON KONEELLINEN ILMANVAIHTO  
LÄMMÖN TALTEENOTOLLA, HYÖTYSUHD  
VÄHINTÄÄN 60%.

RAKENNUKSEN PALOLUOKKA P3

ALLE 700mm LATTIASTA ULOTTUVIEN  
IKKUNOIDEN LASIN PAKSUUS 6mm(TL=turvalasi)

Ovien vapaaleveys 800mm  
(huomioi saranatyyppi)

Sähköverkkoon liitettviä paristovarmennettuja  
palohälyttäimiä 2 kpl/huoneisto

Hyväksytty 15.02.2018  
Järvenpää rakennusvalvonta  
Lupatarkastaja  
www.lupapiste.fi

MUUTOS A	- Huoneiston C2 varasto ja autokatos sekä erillinen autopaiikka siirretty rakennuksen pohjoispäätyn. Lisätty ikkuna huoneiston C2 päätuseinään.	30.11.2017				
K.osa/Kylä	Kortteli/Tila	Tontti/Rn:o	Viranomaisten arkistointimerkintöjä varten	Rak.luvan n:o		
Pellonkulma	1413	11:109				
Rakennustoimenpide	<b>UUDISRAKENNUS</b>		Piirustuslaji	Juoks. n:o		
			<b>PÄÄPIIRUSTUS</b>	<b>8</b>		
Rakennuskohteen nimi ja osoite	<b>Perustettava As Oy Järvenpään</b>		Piirustuksen sisältö	mk		
Teuvankatu 7			<b>POHJAPIIRUSTUS, Talo C1-C2</b>	1:100		
Teuvankatu 7			<b>HORMIPIIRROS</b>	1:20		
04430 Järvenpää			Suunn. ala	Työ n:o	Piir.n:o	Muutos
<b>Kopsakka Oy</b>			<b>ARK</b>	<b>8</b>	<b>A</b>	
Vanha Porvoontie 5						
04600 Mäntsälä						
Suunnittelija: Esa Suoperä, RI	25.10.2017					