


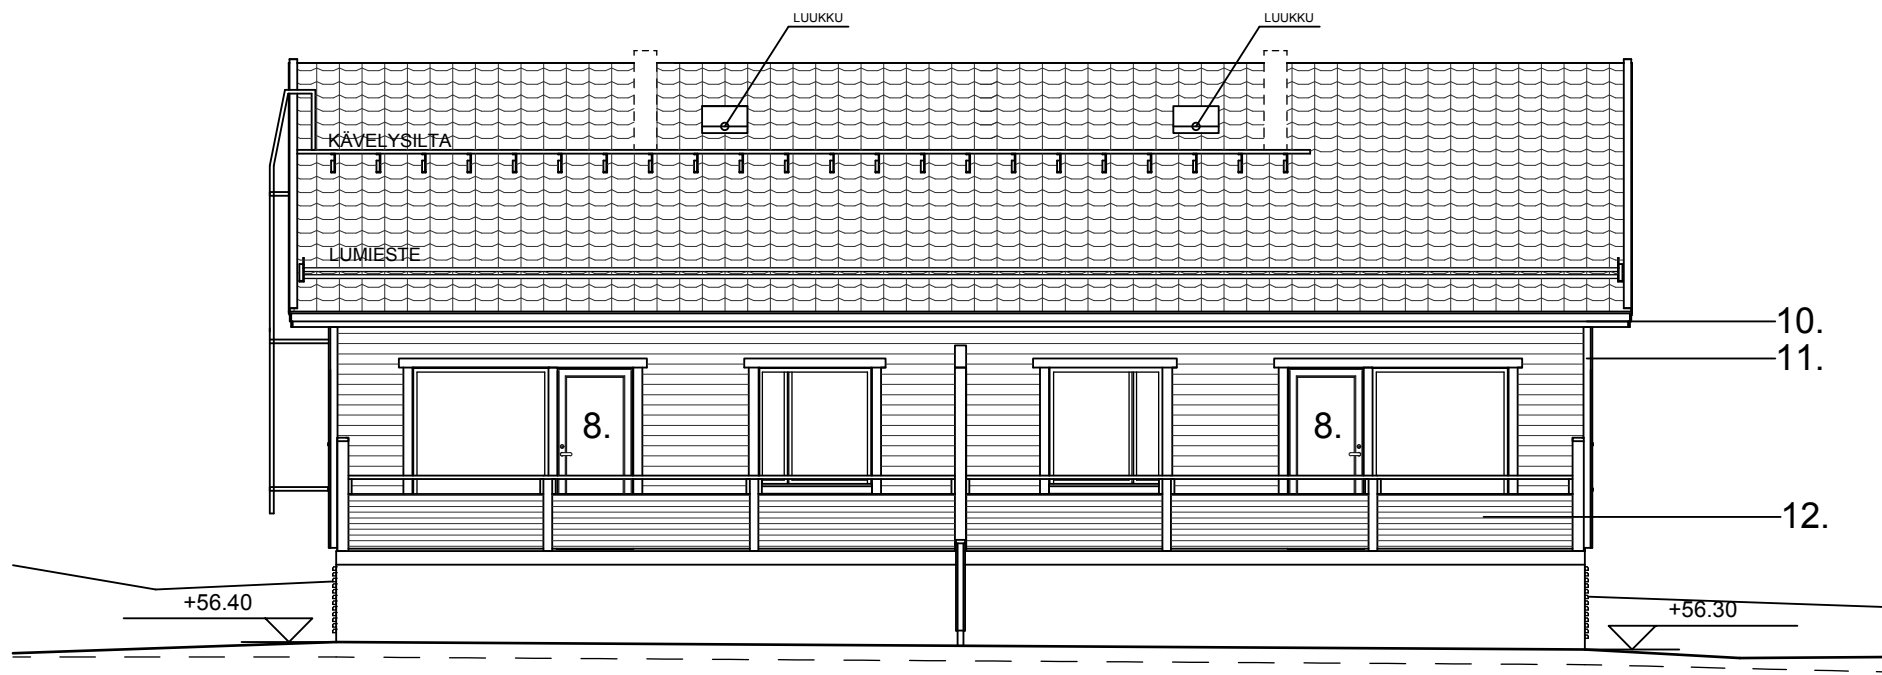

JULKISIVU ITÄÄN




JULKISIVU LÄNTEEN


## JULKISIVUMATERIAALIT:

1. TIILIKATE, tummanharmaa
2. KATON TURVATUOTTET, tummanharmaa
3. RÄYSTÄS- JA OTSALAUDAT, valkoinen
4. VAAKAPANELI, 609X siniharmaa
5. NURKKA- JA VUORILAUDAT, valkoinen
6. SOKKELI, betoni
7. IKKUNAPUITTEET- JA KARMIT, valkoinen
8. TERASSIN OVET, valkoinen
9. PÄÄOVET, valkoinen
10. VESIKOURUT, harmaa
11. SYÖKSYTORVET, valkoinen
12. TERASSIN KAITEET, valkoinen
13. PIHAN AIDAT, valkoinen

Talotikkaat ja muut vesikaton  
turvajärjestelyt SRMK:n F2 mukaisesti

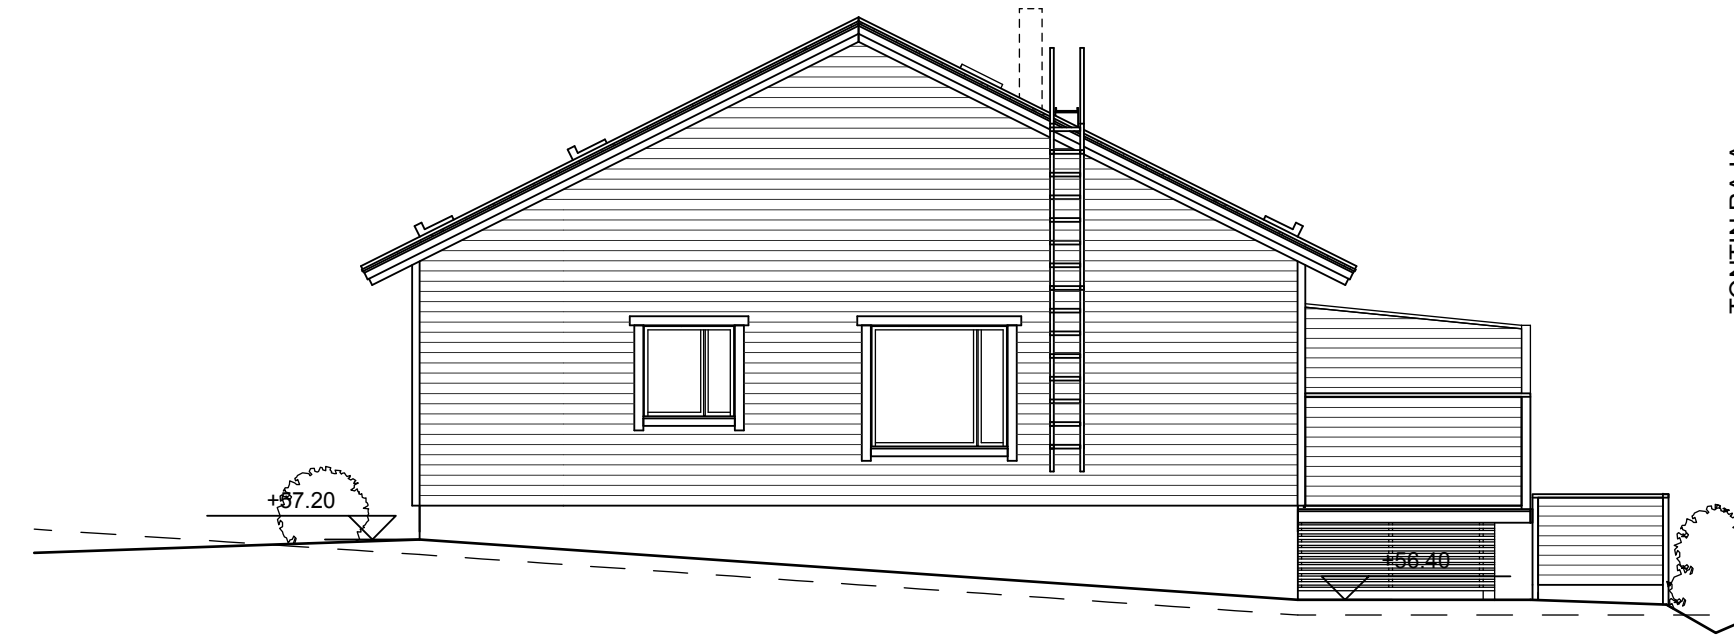

PÄÄTY POHJOISEEN

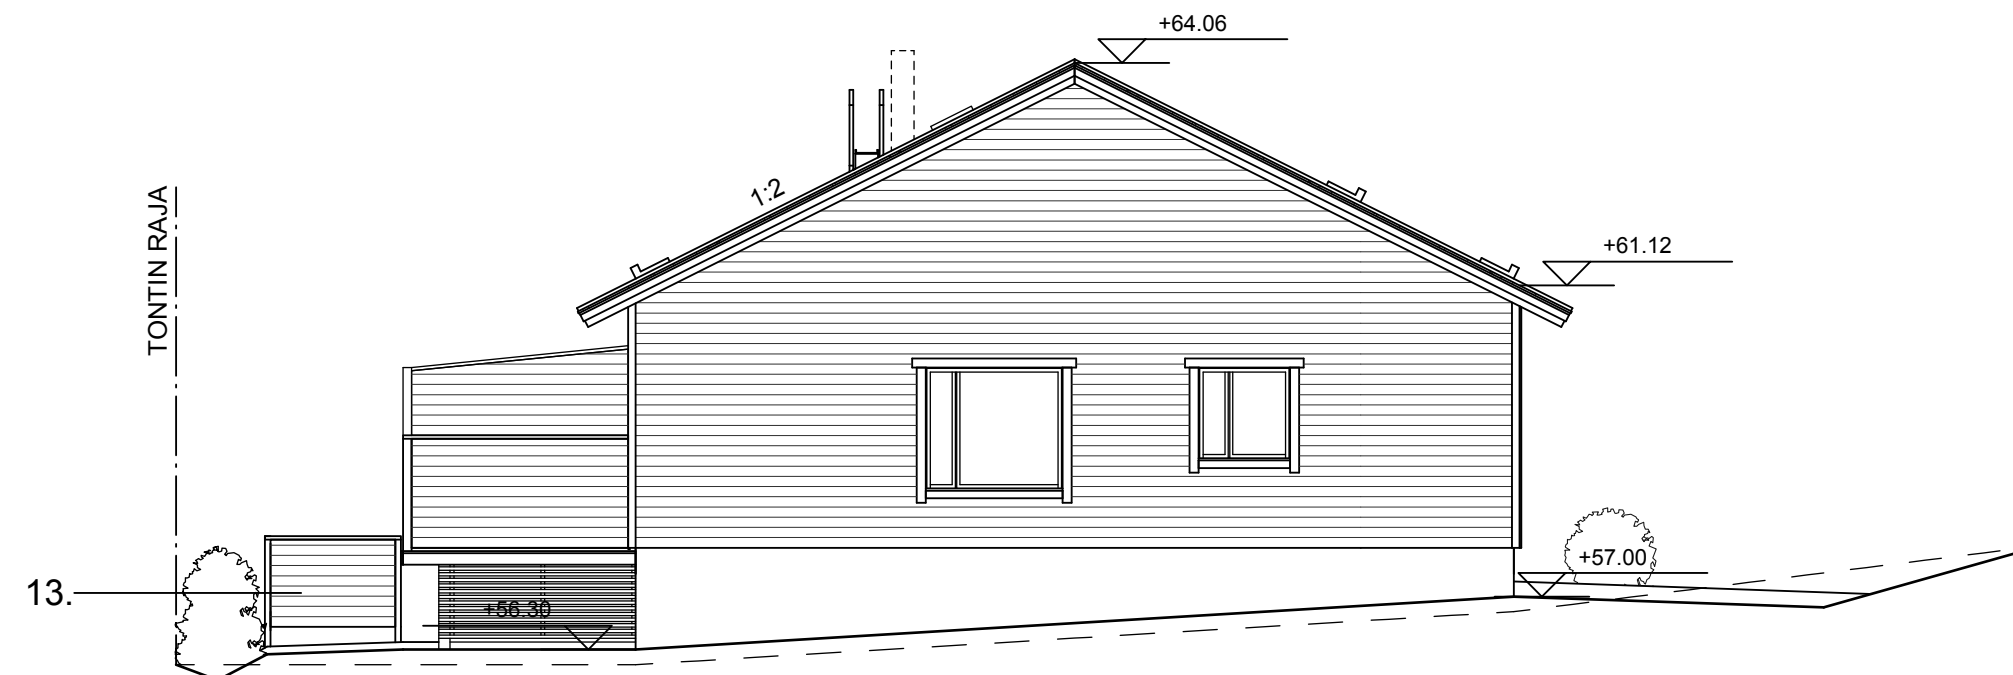

PÄÄTY ETELÄÄN



Hyväksytty 15.02.2018  
Järvenpää rakennusvalvonta  
Lupatarkastaja  
www.lupapiste.fi

K.osa/Kylä Pellonkulma	Kortteli/Tila 1413	Tontti/Rn:o 11:109	Viranomaisten arkistointimerkintöjä varten	Rak.luvan n:o
Rakennustoimenpide UUDISRAKENNUS	Pääpiirustus		Juoks. n:o	4
Rakennuskohteen nimi ja osoite Perustettava As Oy Järvenpään Teuvankatu 7 Teuvankatu 7 04430 Järvenpää	Piiirustuksen sisältö		mk	1:100
Suunn. ala			Työ n:o	Piir.n:o
Kopsakka Oy Vanha Porvoontie 5 04600 Mäntsälä			ARK	4
Suunnittelija: Esa Suoperä, RI			25.10.2017	