POHJA

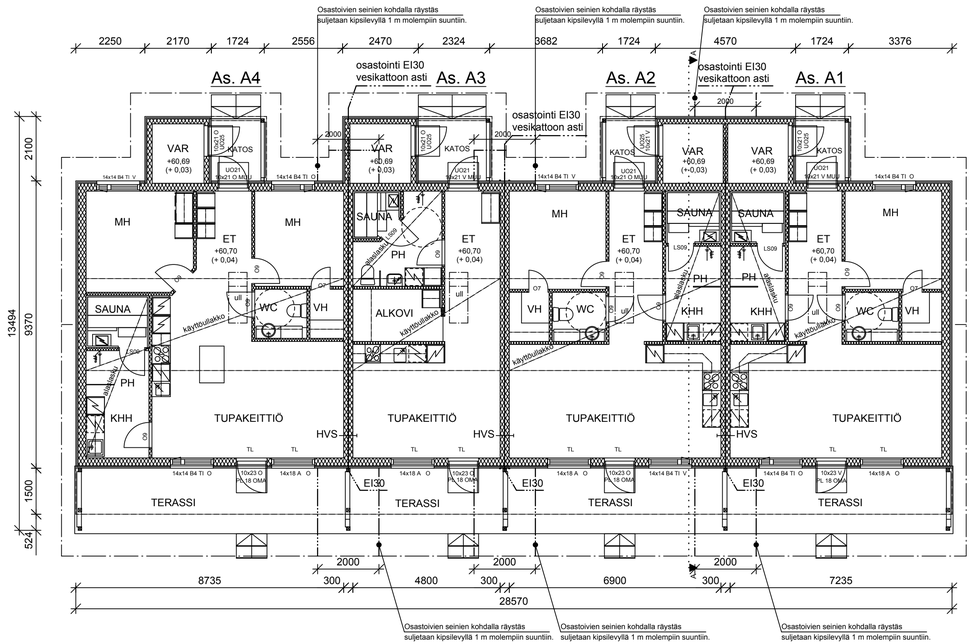

IKKUNA PINTA-ALA ON
8,7 % KERROSALASTA (asunto A1)
8,9 % KERROSALASTA (asunto A2)
4,8 % KERROSALASTA (asunto A3)
9,6 % KERROSALASTA (asunto A4)
8,3 % KERROSALASTA (kokorakennus)

TL= TURVALASITUS.
IKKUNOIDEN TURVALASITUS RAK.MK F2:N MUKAAN.

RAKENNUKSEN LÄMMITYSMUOTO JA LÄMMITYSTAPA ERILLISEN ENERGIASELVITYKSEN MUKAAN.

LVIS-JÄRJESTELYT ERIKOISSUUNNITELMIEN MUKAAN.

ASUINRAKENNUS VARUSTETAAN SÄHKÖVERKKOON LIITETTÄVILLÄ PALOVAROITTIMILLA. PALOVAROITTIMET vähintään 1kpl/alkava 60 m²/kerros.

RAKENNUKSEN PALOLUOKKA ON P3

OSASTOIVAN SEINÄN KOHDALLA RÄYSTÄS SULJETAAN 1m HVS:n MOLEMMIN PUOLIN KIPSILEVYLLÄ.

OVIAUKKOJEN VAPAA LEVEYS VÄHINTÄÄN 800mm. HUOM! SARANATYYPPI.

PINTA-ALAT

Asunto A1

HUONEISTOALA	60 m²
KERROSALA	74 m²
Kerrosala 250mm:n ulkoseinä-paksuuden mukaan laskettuna.	72 m²
KOKONAISALA	72 m²
TILAVUUS	250 m³

Asunto A2

HUONEISTOALA	60 m²
KERROSALA	72 m²
Kerrosala 250mm:n ulkoseinä-paksuuden mukaan laskettuna.	71 m²
KOKONAISALA	71 m²
TILAVUUS	250 m³

Asunto A3

HUONEISTOALA	42 m²
KERROSALA	53 m²
Kerrosala 250mm:n ulkoseinä-paksuuden mukaan laskettuna.	52 m²
KOKONAISALA	52 m²
TILAVUUS	180 m³

Asunto A4

HUONEISTOALA	73 m²
KERROSALA	88 m²
Kerrosala 250mm:n ulkoseinä-paksuuden mukaan laskettuna.	86 m²
KOKONAISALA	86 m²
TILAVUUS	300 m³

Yhteensä

HUONEISTOALA	235 m²
RAKENNUKSEN ALA	287 m²
KERROSALA	287 m²
Kerrosala 250mm:n ulkoseinä-paksuuden mukaan laskettuna.	281 m²
KOKONAISALA	287 m²
TILAVUUS	980 m³

Pääsuunnittelija: Esa Suoperä, RI

Muutos A	Muutokset:	11.3.2016
	- Lisätty suunnitellut lattiakorot - Lisätty osastoivien seinien kohdalle teksti "osastoivien seinien kohdalla räystäs suljetaan kipsilevyllä 1 m molempiin suuntiin." - Lisätty teksti "OVIAUKKOJEN VAPAA LEVEYS VÄHINTÄÄN 800mm. HUOM! SARANATYYPPI." - Lisätty nimiöön kirkonkylä > Kellokoski - Korjattu nimiöön tienumero - Sisätilamuutoksia: · vaatehuoneiden taiteovet muutettu normaaleiksi oviksi huoneistoissa A1,A2,A4,B1 ja B3 · Huoneistoissa A3 ja B2 pesuhuoneissa wc ja suihku vaihtaneet paikkaa, poistettu kapea komero ja PK:n viereinen komero muutettu 6 leveäksi · Huoneistoissa B1,A1 ja A2 keittiöissä lieden paikka muutettu	

K.osa/Kylä: Kellokoski	Kortteli/Tila: 35	Tontti/Rn:o: 1	Viranomaisten merkintöjä
Rakennustoimenpide: UUDISRAKENNUS			Piirustuslaji: PÄÄPIIRUSTUS; Juoks.n:o: 2
Rakennuskohteen nimi ja osoite: Rivitalo As Oy Mäntsälän Pouta Talo A Poutalankuja 5 04500 KELLOKOSKI			Piirustuksen sisältö: POHJA PINTA-ALAT; Mittakaava: 1:100

OMATALO OY Rutakontie 50 74300 SONKAJÄRVI p. 0207 620 800 ark@omatalo.com	Allekirjoitus ja nimen selvennys Anu Rönkkö Päiväys ja piirtäjän nimikirjaimet 7.3.2016 MH	CE ETA-03/0016 0416-CPD-3442 omatalo	Suunnittelulaji: ARK	Muutos
			Työn numero: 20127	