

KERROSALALASKELMA:


AR-1
 TONTIN PINTA-ALA 2401m²
 e=0.3
 SALLITTU RAKENNUSOIKEUS:
 AR: 2401m² x 0.3= 720.3m²


	KERROSALA	KERROSALA US 250mm	VARASTOT	HUONEISTOALA	TILAVUUS	KOKONAISALA
A1	-	-	-	74,5m ²	-	-
A2	-	-	-	74,5m ²	-	-
A3	-	-	-	74,5m ²	-	-
A4	-	-	-	74,5m ²	-	-
Yhteensä	331,0m²	324,5m²	19,4m²	298,0m²	1210,0m³(sis.var.)	331,0m²+19.4m²
B1	-	-	-	71,0m ²	-	-
B2	-	-	-	71,0m ²	-	-
B3	-	-	-	71,0m ²	-	-
Yhteensä	239,0m²	233,0m²	14,6m²	213,0m²	870,0m³(sis.var.)	239,0m²+14.6m²
Tekn.+talovar.	-	-	35,1m ²	-	110m ³	35,1m ²
Yhteensä	570,0m²	557,5m²	69,1m²	511,0m²		639,1m²

RAKENNUSOIKEUTTA JÄÄ KÄYTTÄMÄTTÄ 93,7, KUN SEINÄPAIKSUUS 250mm.

AUTOAIIKKOJA 9 kpl

ASEMAPIIRROKSESSA KÄYTETYT MERKINNÄT:

A1	HUONEISTOTUNNUS
AR	ASUINRAKENNUS
ap	AUTOAIIKKA
VAR	VARASTO
AK	AUTOKATOS
JK	JÄTEKATOS
+00.00 (00.00)	UUSI KORKO
	VANHA KORKO
	ISTUTETTAVA PUU

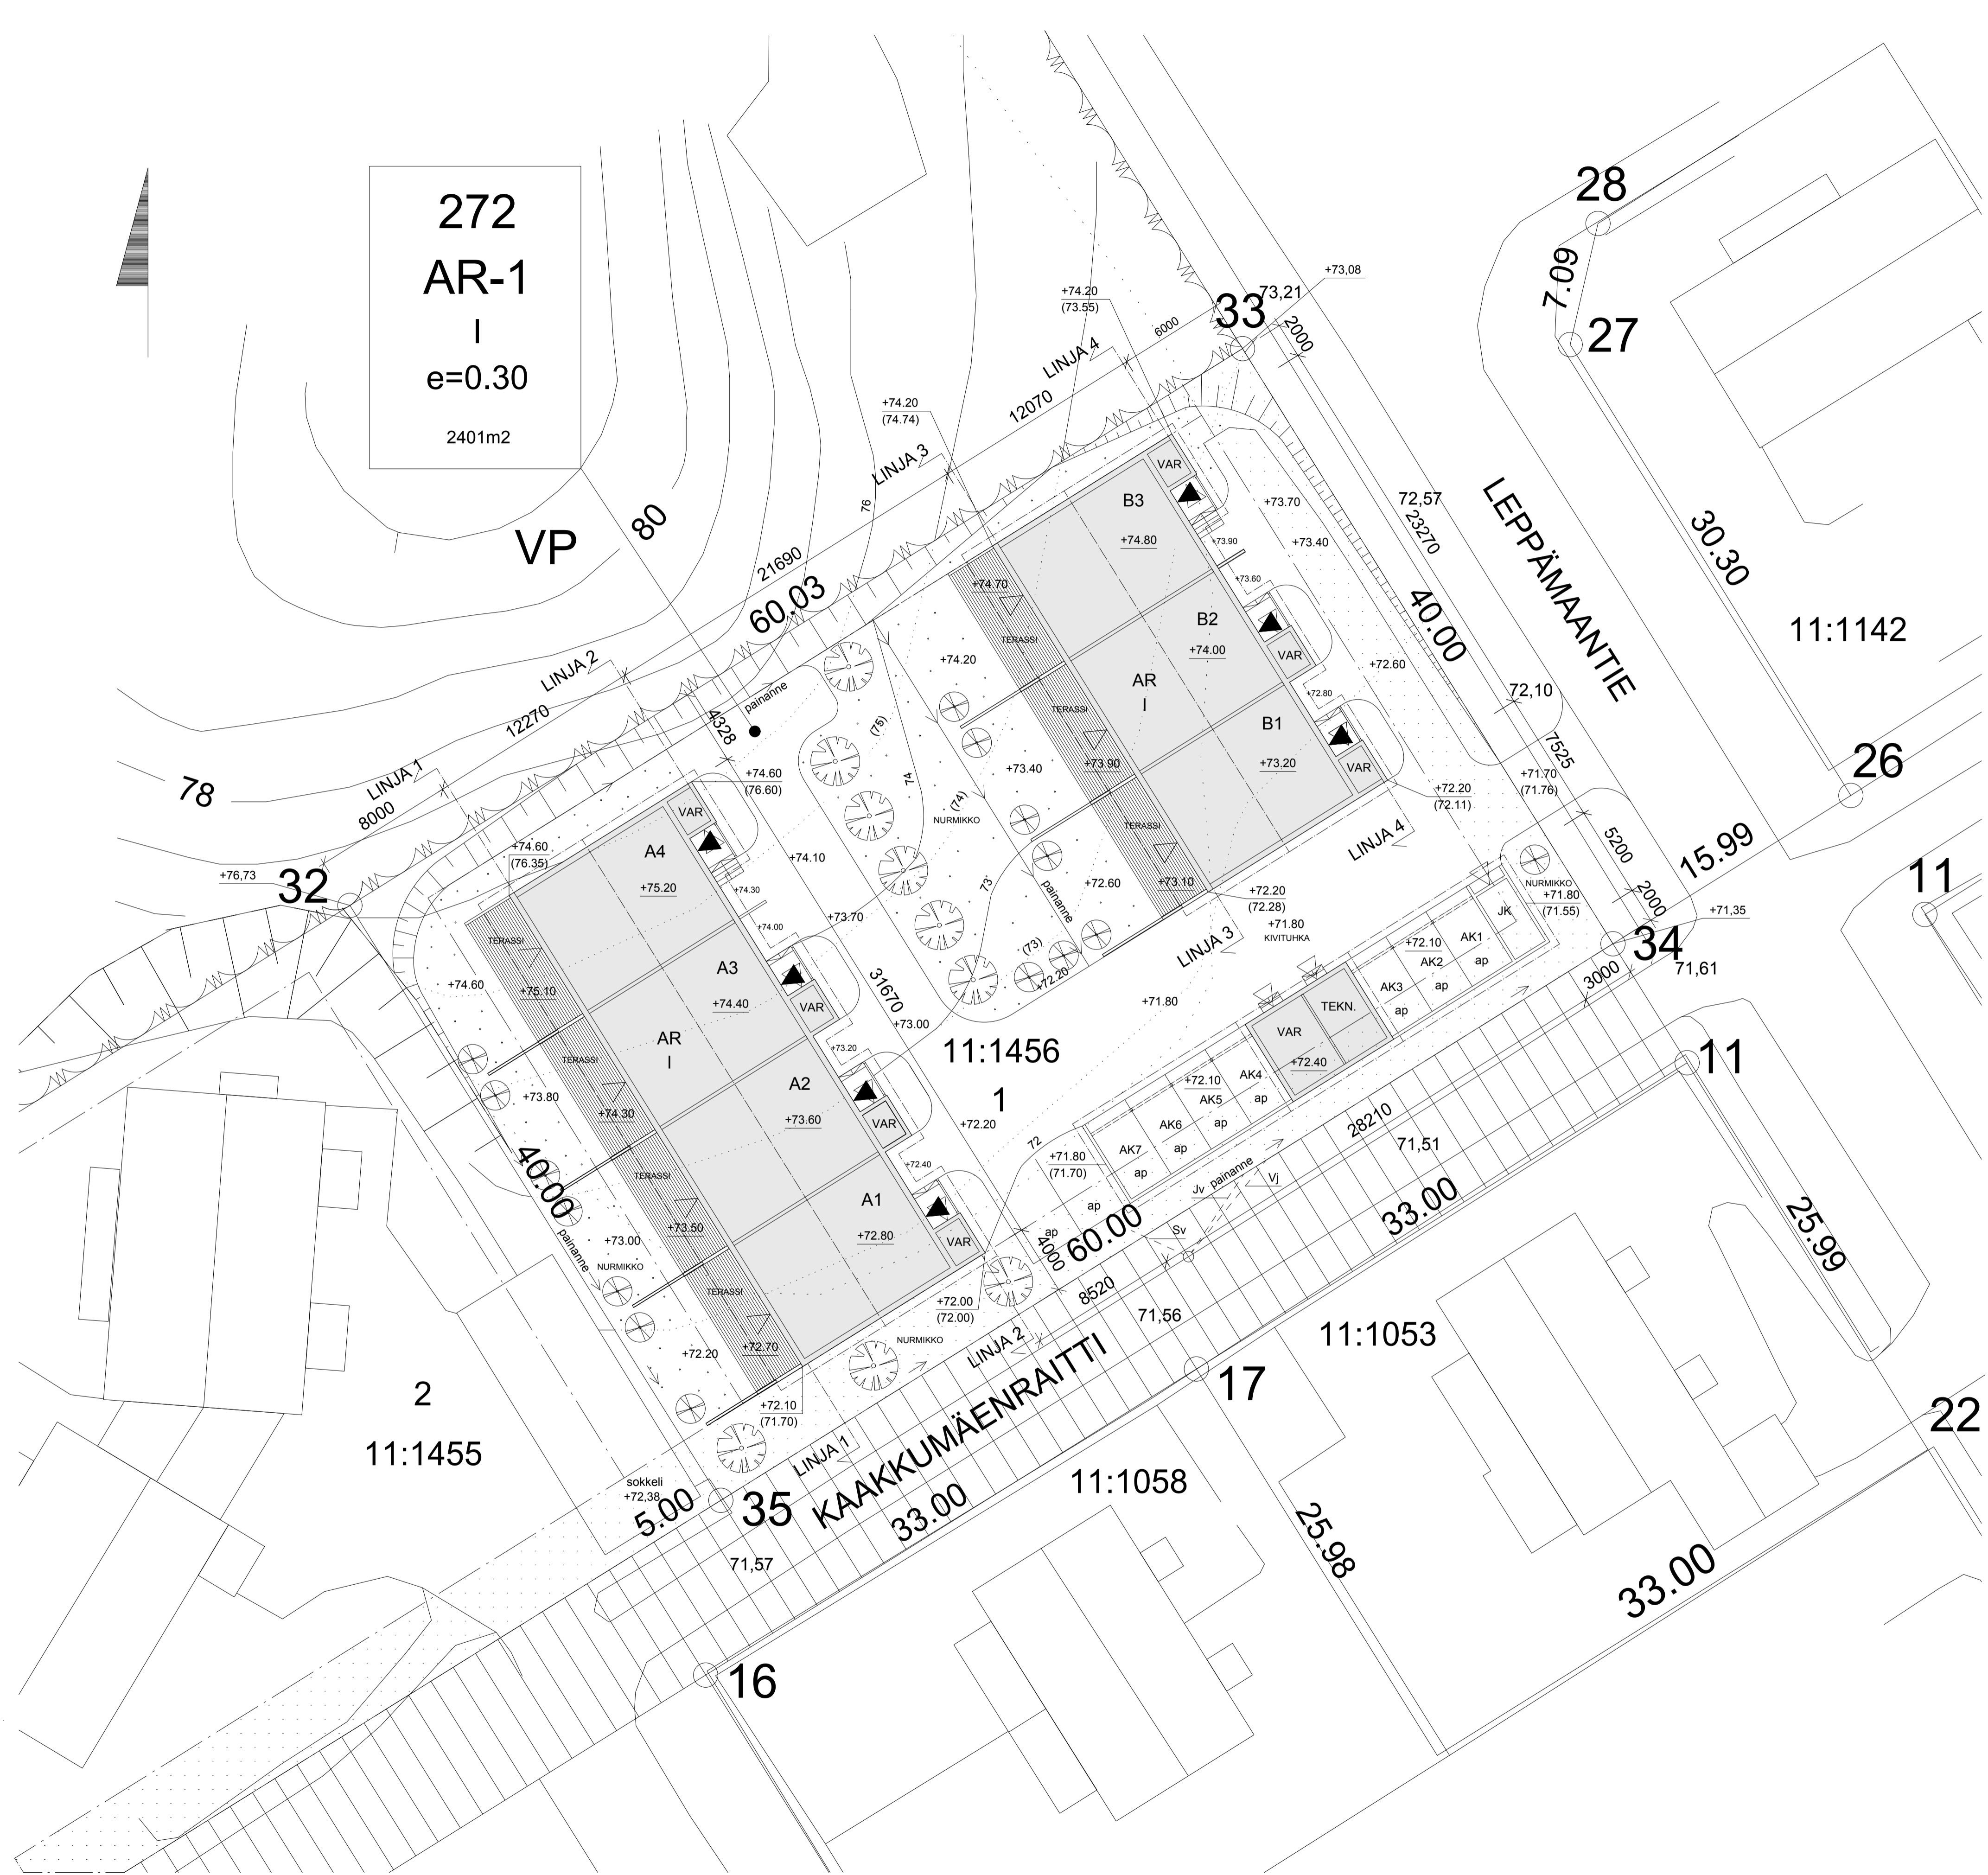

Tasokoordinaatisto ETRS-GK25
 Korkeusjärjestelmä N2000

K.osa/Kylä Kirkonkylä	Korttel/Tila 272	Tontti/Rn:o 1/11:1456	Viranomaisen arkiostointimerkintöjä varten	Rak.luvan n:o
Rakennuslomapiide UUDISRAKENNUS			Piirustuslaji PÄÄPIIRUSTUS	Juoks. n:o 1
Rakennuskohteen nimi ja osoite Perustettava As Oy Mäntsälän Ullanlinna Leppämaantie 04600 MÄNTSÄLÄ			Piirustuksen sisältö ASEMAPIIRROS	mk 1:200
Kopsakka Oy Vanha Porvoontie 5 04600 Mäntsälä			Suunn. ala ARK	Työ n:o Pir.n:o Muutos 1
Suunnittelija: Esa Suoperä, RI		8.2.2017		